



TRIBUNAL DE CONTAS DO ESTADO
RIO GRANDE DO NORTE

PROJETO:

STM - SETOR TÉCNICO DE MANUTENÇÃO

ESCALA

1:100

OBRA:


LAY-OUT 3º ANDAR - EXISTENTE

CONTEÚDO:

PLANTA BAIXA / LAYOUT


PRANCHA:

01

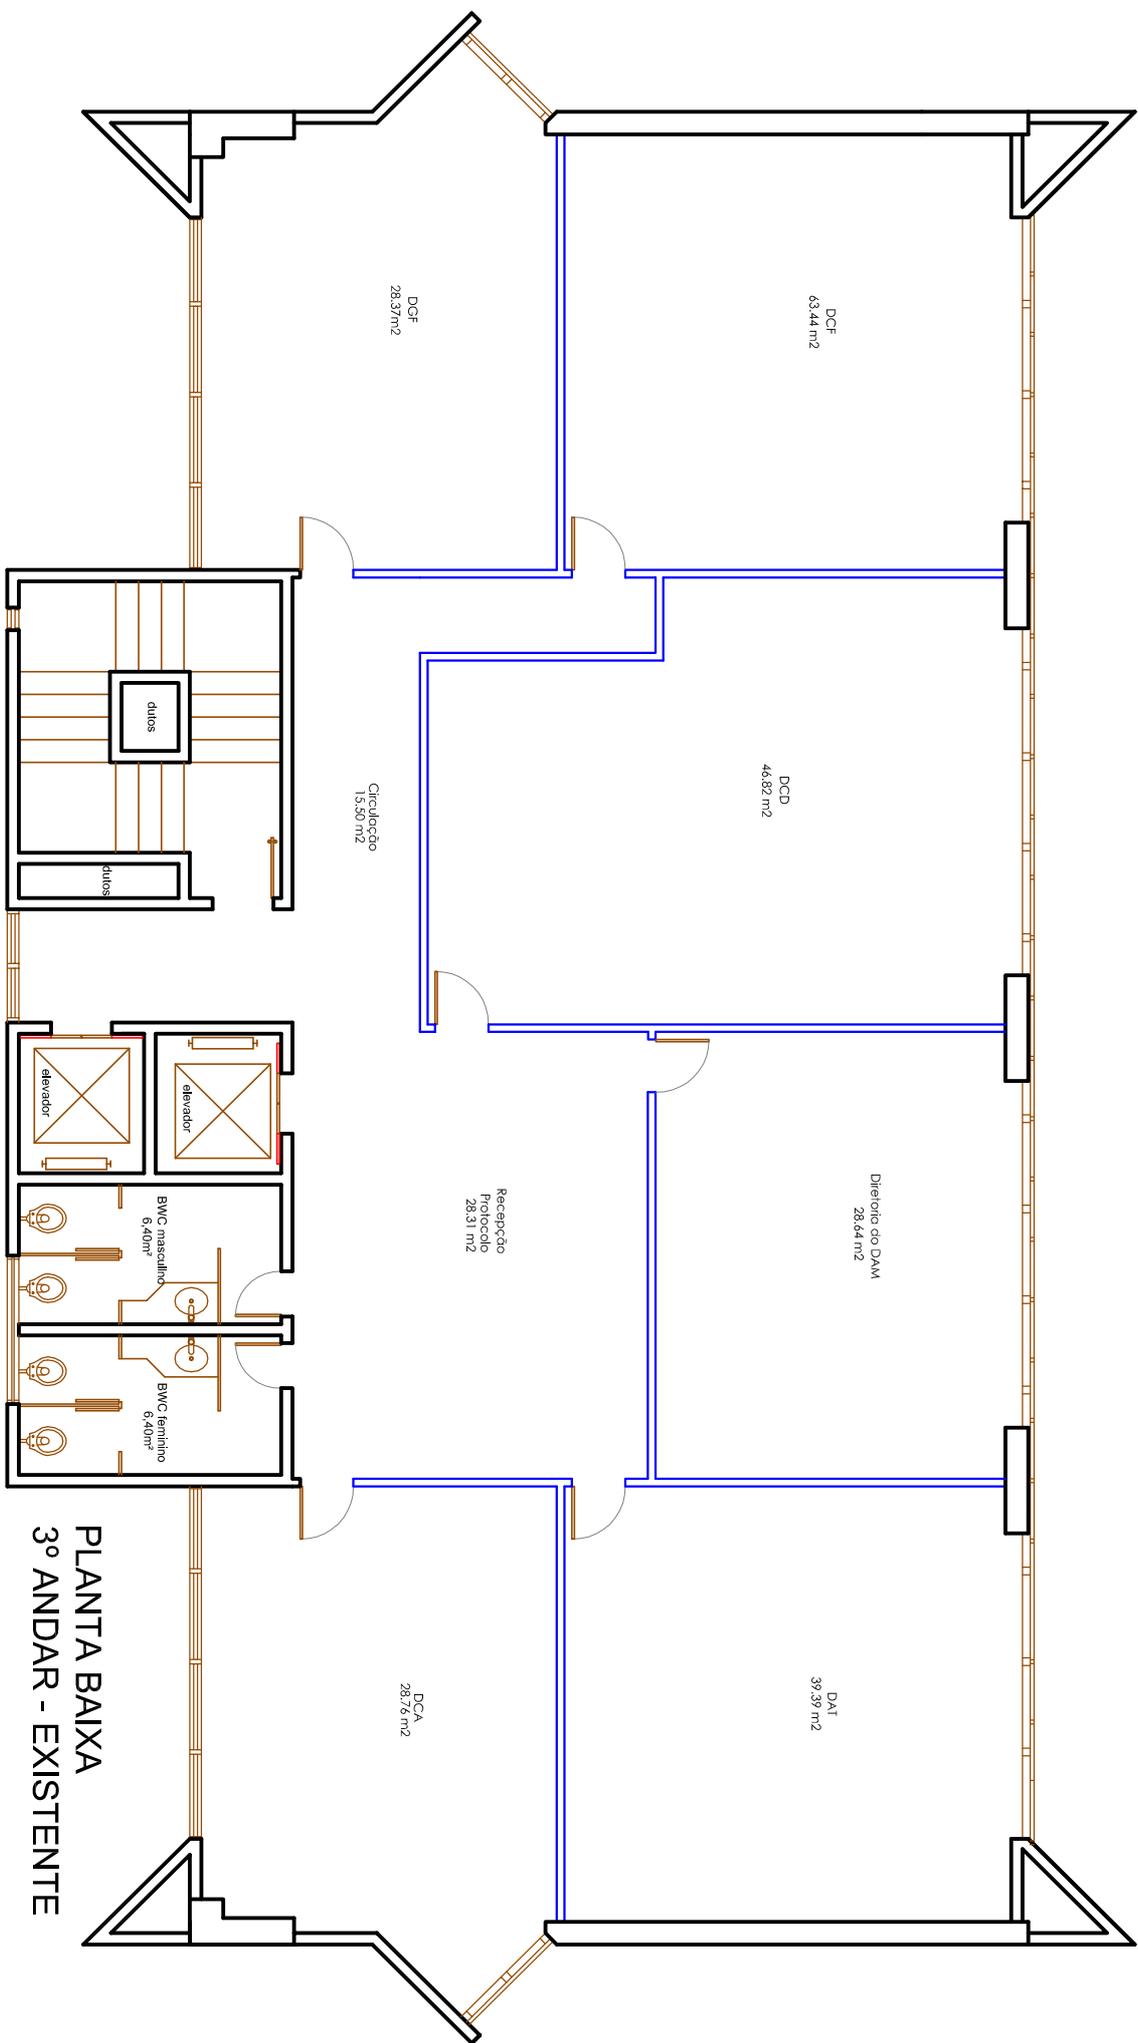

NÃO HAVERÁ INTERVENÇÃO NA ESCADA, ELEVADORES E BANHEIROS

PLANTA BAIXA - 3º ANDAR
PROPOSTA APROVADA
24/03/15

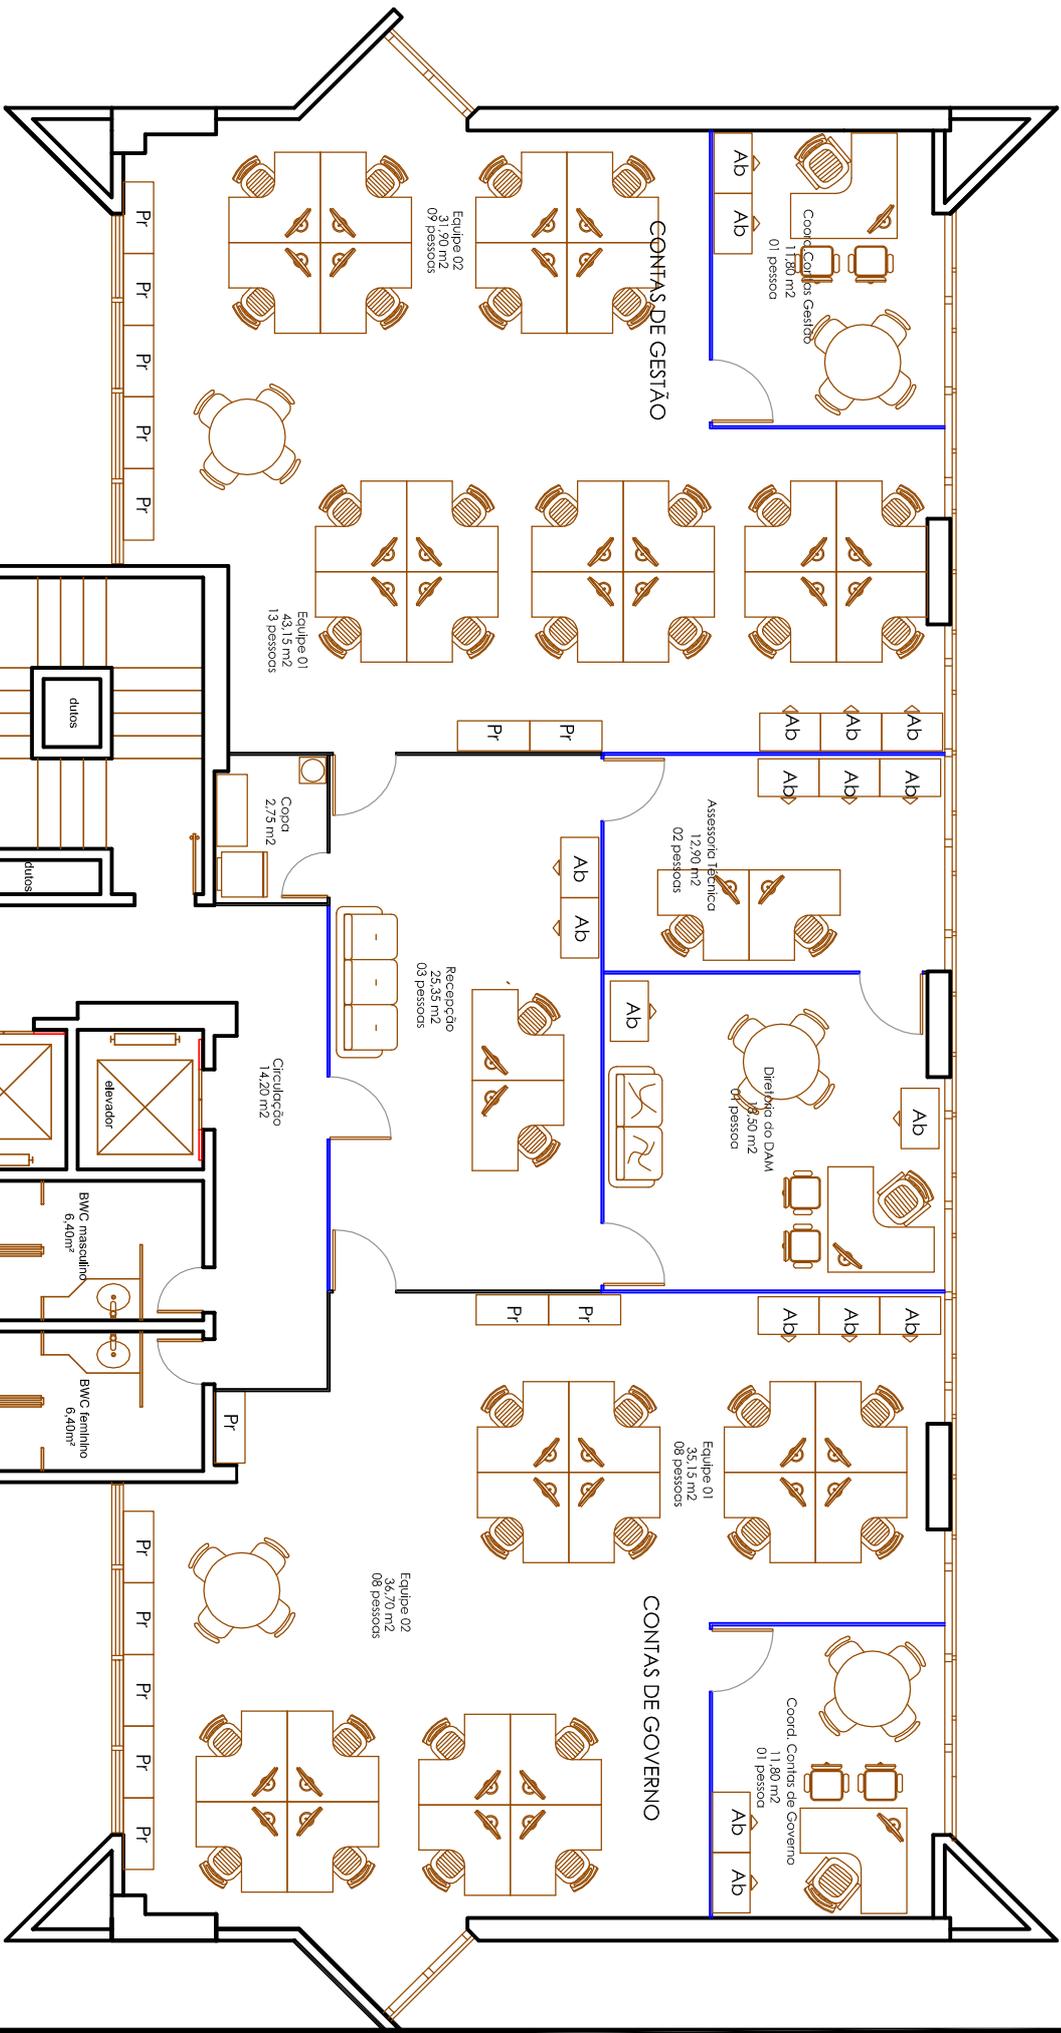

OBRA:

LAY-OUT 3º ANDAR - PROPOSTA

CONTEÚDO:

PLANTA BAIXA / LAYOUT

PRANCHA:

02

ESCALA

1:100

PROJETO:

STM - SETOR TÉCNICO DE MANUTENÇÃO

NÃO HAVERÁ INTERVENÇÃO NA ESCADA, ELEVADORES E BANHEIROS


PROJETO:
STM - SETOR TÉCNICO DE MANUTENÇÃO

ESCALA
1:100

OBRA:
LAY-OUT 3º ANDAR - PROPOSTA

CONTEÚDO:
PLANTA BAIXA / LAYOUT

PRANCHA:
03

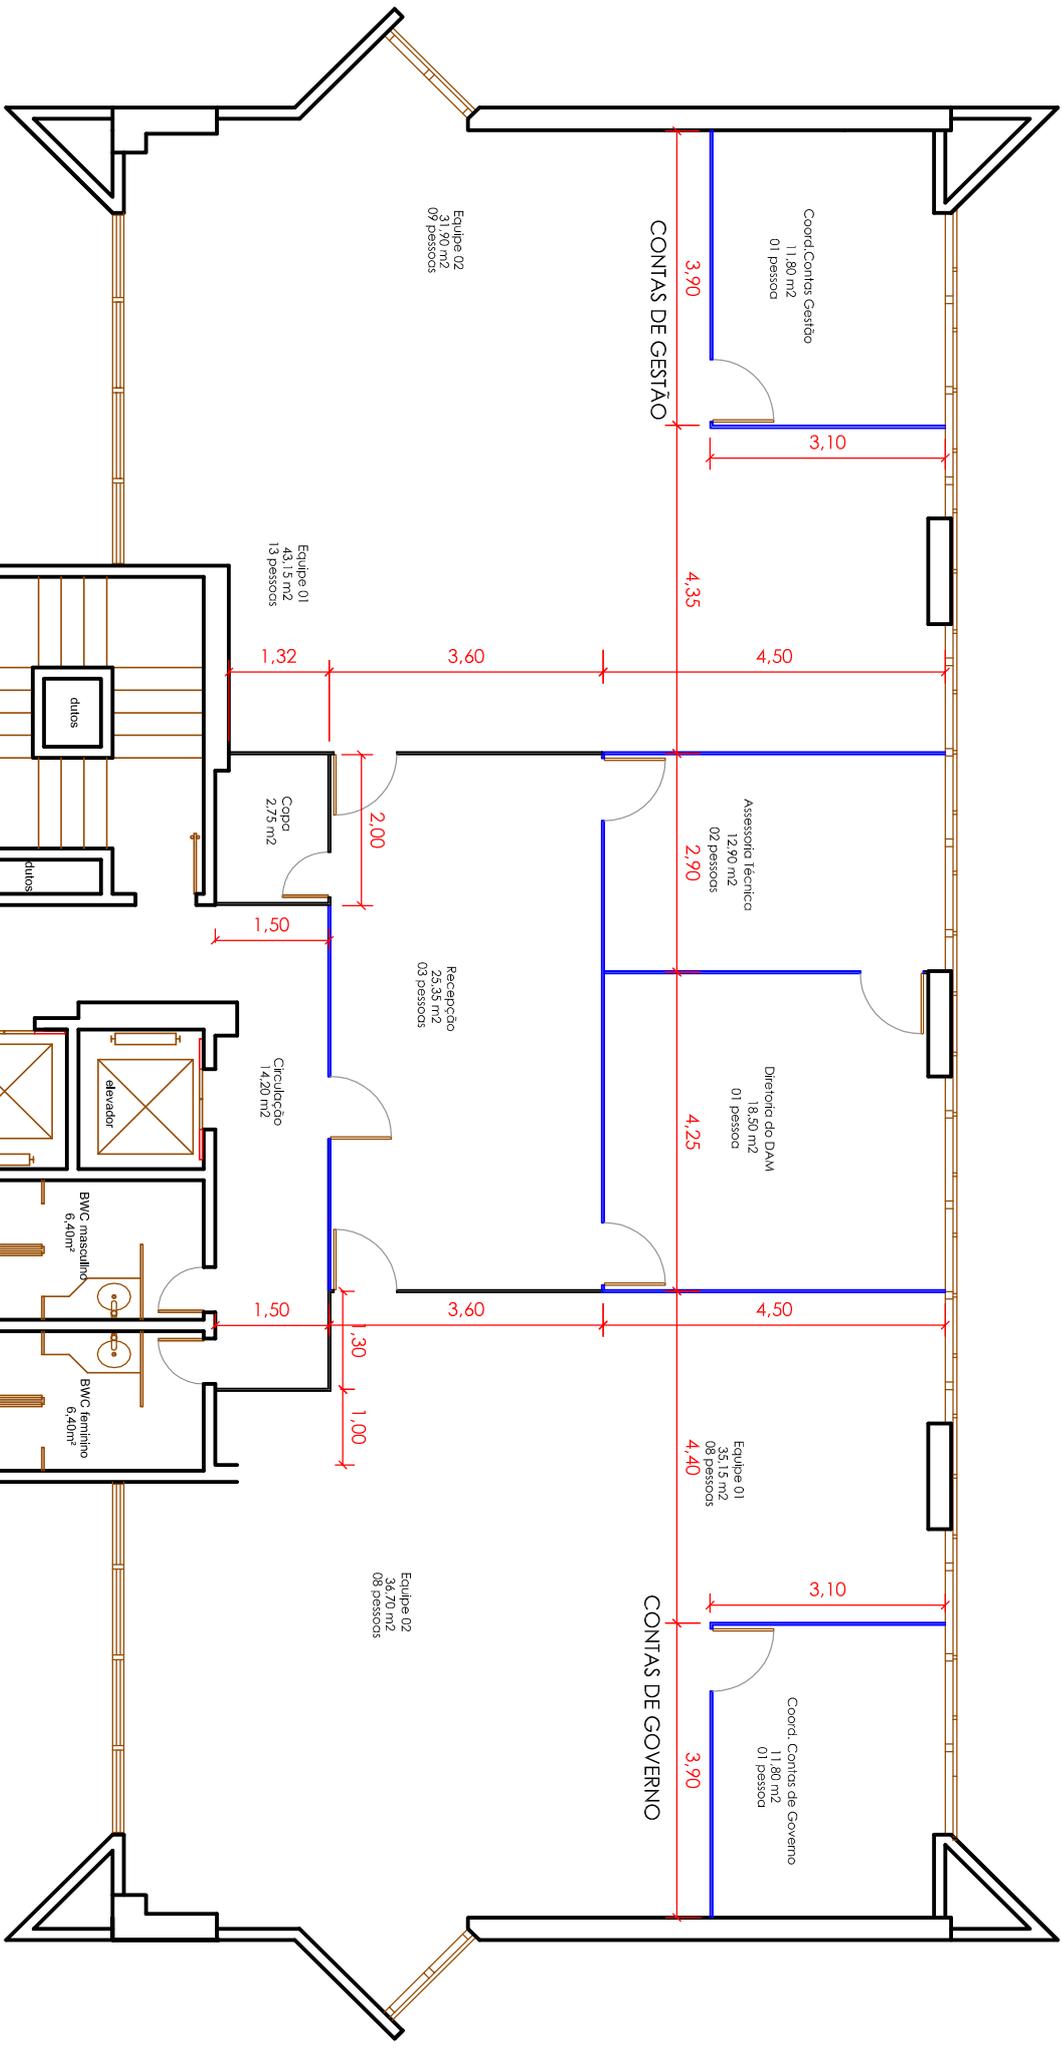

PLANTA BAIXA - 3º ANDAR
DIMENSÕES
24/03/15



TRIBUNAL DE CONTAS DO ESTADO
RIO GRANDE DO NORTE

OBRA:

LAY-OUT 3º ANDAR - PROPOSTA

PROJETO:

STM - SETOR TÉCNICO DE MANUTENÇÃO

CONTEÚDO:

DETALHE DAS DIVISÓRIAS

ESCALA

1:100

PRANCHA:

04

