



TRIBUNAL DE CONTAS DO ESTADO
RIO GRANDE DO NORTE
Setor de Manutenção

TRIBUNAL DE CONTAS DO ESTADO


PROJETO DE REFORMA E AMBIENTAÇÃO

CONTEÚDO: PRANCHAS TÉCNICAS
AMBIENTE: PAVIMENTO TÉRREO

NATAL, JULHO DE 2025

IMAGENS RENDERIZADAS - PAVIMENTO TÉRREO

RECEPÇÃO

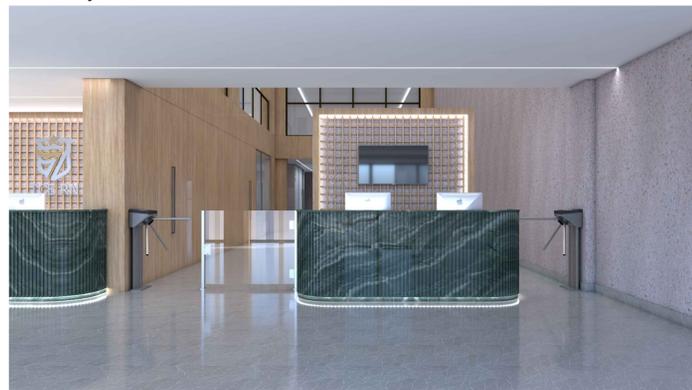


RECEPÇÃO



CIRCULAÇÃO - ÁREA COMUM



CIRCULAÇÃO - ÁREA COMUM

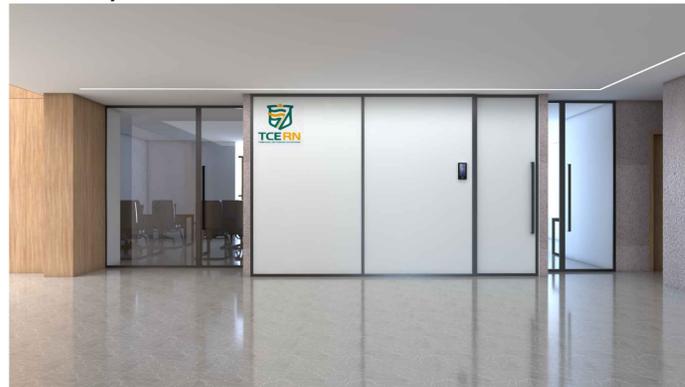

CIRCULAÇÃO - ÁREA COMUM



BANHEIRO FEMININO E MASCULINO



BANHEIRO FEMININO E MASCULINO



BANHEIRO ACESSÍVEL



| AVISOS GERAIS |

- Todas as medidas indicadas deverão ser conferidas no local;
- Todo o quantitativo de materiais deverá ser verificado pelo responsável antes da compra;
- Prever drive para LED no forro (se indicado uso de LED);
- Prever vedações e acabamentos que se fizerem necessários;
- Nivelar o piso em toda a área após a demolição;
- Conferir medidas de pé direito, pontos elétricos e pontos hidráulicos no local da obra;
- Em caso de dúvidas, entrar em contato com a arquiteta.



Proprietário: Tribunal de Contas do Estado

Tipo de projeto: Projeto de reforma e ambientação - térreo

Endereço: AV. Pres. Getúlio Vargas, 690 - Petrópolis, Natal | 59012-360

Conteúdo da prancha: Imagens renderizadas

Projeto: Sanzia Linhares - Arquiteta | CAU: A117146-1

Desenho: Maria Luiza Tinoco - Estagiária de PÓS | CAU: A270175-8


Data: Julho de 2025

Escala: Indicada | Revisão: R02

Prancha:

01/20

OBS: CONFERIR TODAS AS MEDIDAS NO LOCAL.

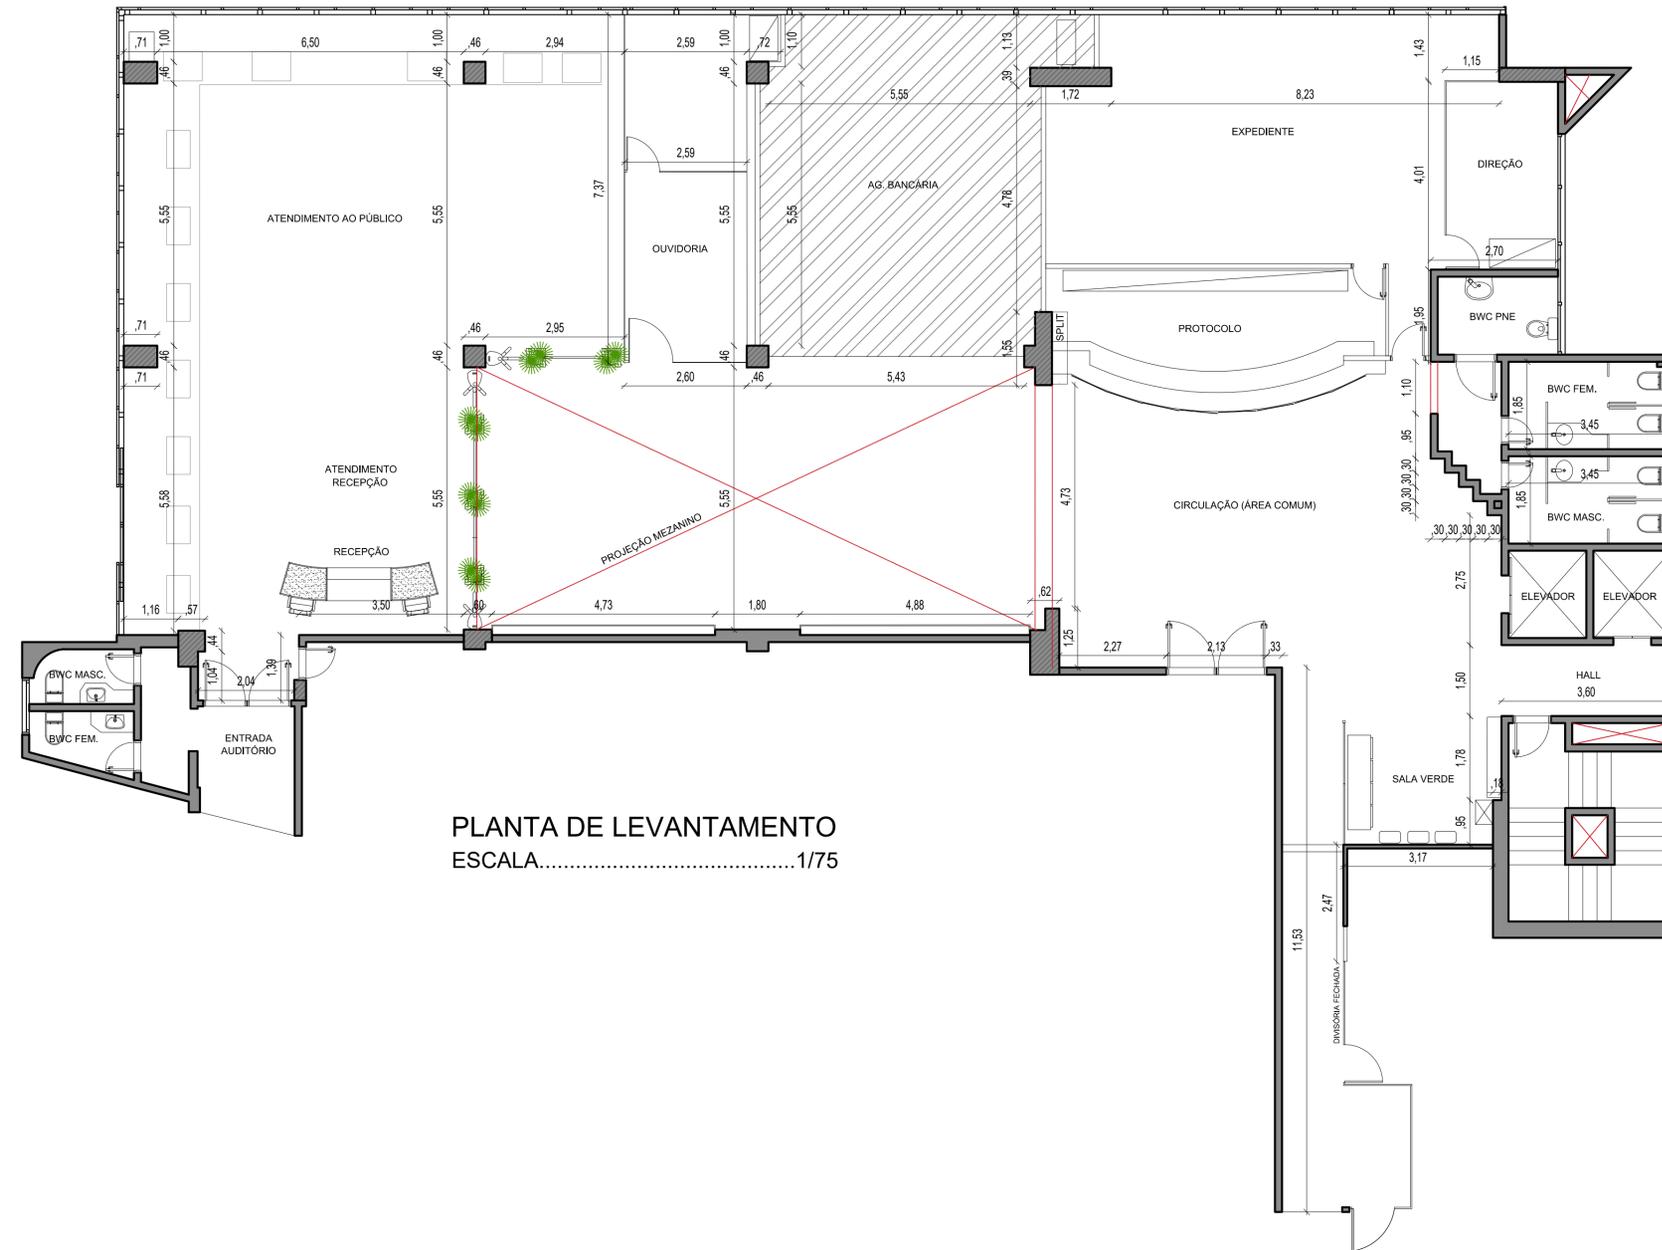

PLANTA DE LEVANTAMENTO
ESCALA.....1/75

OBS: CONFERIR TODAS AS MEDIDAS NO LOCAL.

| AVISOS GERAIS |

- Todas as medidas indicadas deverão ser conferidas no local;
- Todo o quantitativo de materiais deverá ser verificado pelo responsável antes da compra;
- Prever drive para LED no forro (se indicado uso de LED);
- Prever vedações e acabamentos que se fizerem necessários;
- Nivelar o piso em toda a área após a demolição;
- Conferir medidas de pé direito, pontos elétricos e pontos hidráulicos no local da obra;
- Em caso de dúvidas, entrar em contato com a arquiteta.



Proprietário: Tribunal de Contas do Estado

Tipo de projeto: Projeto de reforma e ambientação - térreo

Endereço: AV. Pres. Getúlio Vargas, 690 - Petrópolis, Natal | 59012-360

Conteúdo da prancha: Planta de levantamento

Projeto: Sanzia Linhares - Arquiteta | CAU: A117146-1

Desenho: Maria Luiza Tinoco - Estagiária de PÓS | CAU: A270175-8

Data: Julho de 2025

Escala: Indicada | Revisão: R02

Prancha:

02/20



PLANTA DE LAYOUT HUMANIZADO
ESCALA.....1/75

QUADRO DE ÁREAS - PAVIMENTO TÉRREO

AMBIENTE	ÁREA
ATENDIMENTO AO PÚBLICO	96,87m ²
ENTRADA AUDITÓRIO	8,46m ²
BWC FEMININO AUDITÓRIO	2,59m ²
BWC MASCULINO AUDITÓRIO	2,42m ²
PROTOCOLO	8,60m ²
CIRCULAÇÃO - ÁREA COMUM	137,28m ²
COPA	7,40m ²
CIRCULAÇÃO	1,26m ²
D.E	25,40m ²
DIREÇÃO D.E	7,85m ²
OUVIDORIA	15,10m ²
DIRETORIA OUVIDORIA	12,12m ²
CAJ.	18,45m ²
COPA CAJ.	4,85m ²
SALA SEGURA	27,47m ²
ÁREA DE SERVIÇOS	7,72m ²
DTI	21,55m ²
BWC PNE	4,46m ²
BWC FEMININO	6,09m ²
BWC MASCULINO	6,48m ²
HALL ELEVADOR	5,52m ²
SALA VERDE	9,22m ²
CIRCULAÇÃO INTERNA	13,77m ²

[AVISOS GERAIS]

- Todas as medidas indicadas deverão ser conferidas no local;
- Todo o quantitativo de materiais deverá ser verificado pelo responsável antes da compra;
- Prever drive para LED no forro (se indicado uso de LED);
- Prever vedações e acabamentos que se fizerem necessários;
- Nivelar o piso em toda a área após a demolição;
- Conferir medidas de pé direito, pontos elétricos e pontos hidráulicos no local da obra;
- Em caso de dúvidas, entrar em contato com a arquiteta.



Proprietário: Tribunal de Contas do Estado

Tipo de projeto: Projeto de reforma e ambientação - térreo

Endereço: AV. Pres. Getúlio Vargas, 690 - Petrópolis, Natal | 59012-360

Conteúdo da prancha: Layout humanizado

Projeto: Sanzia Linhares - Arquiteta | CAU: A117146-1

Desenho: Maria Luiza Tinoco - Estagiária de PÓS | CAU: A270175-8


Data: Julho de 2025

Escala: Indicada | Revisão: R02


Prancha:

03/20


OBS: CONFERIR TODAS AS MEDIDAS NO LOCAL.

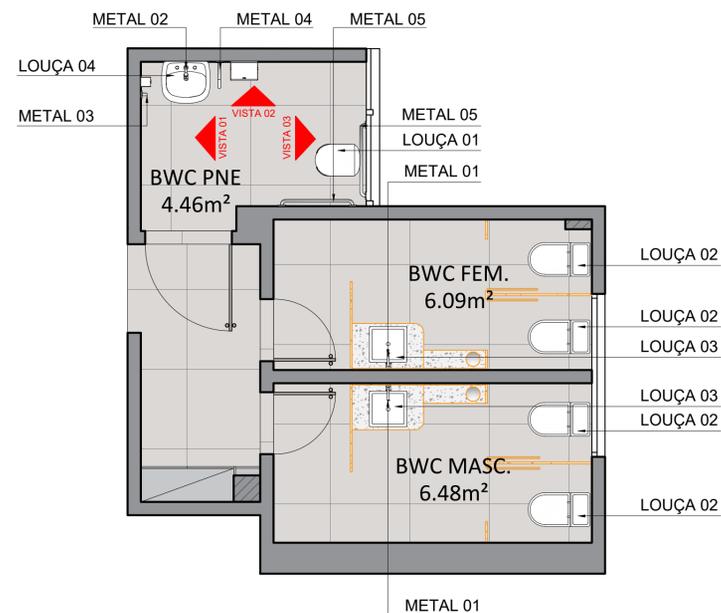


PLANTA DE LAYOUT - LOUÇAS E METAIS
ESCALA.....1/40

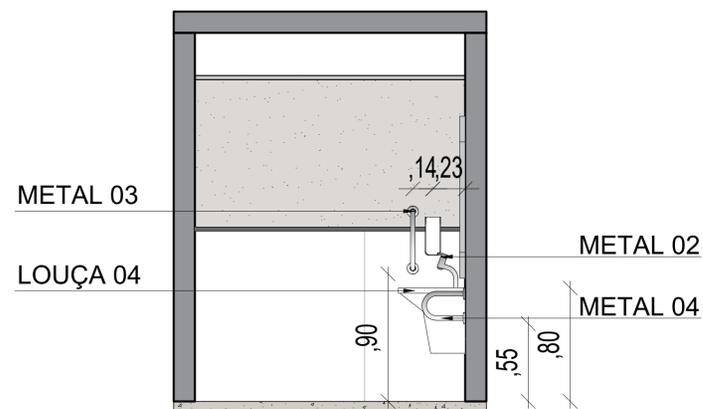

VISTA 01
ESCALA 1/25

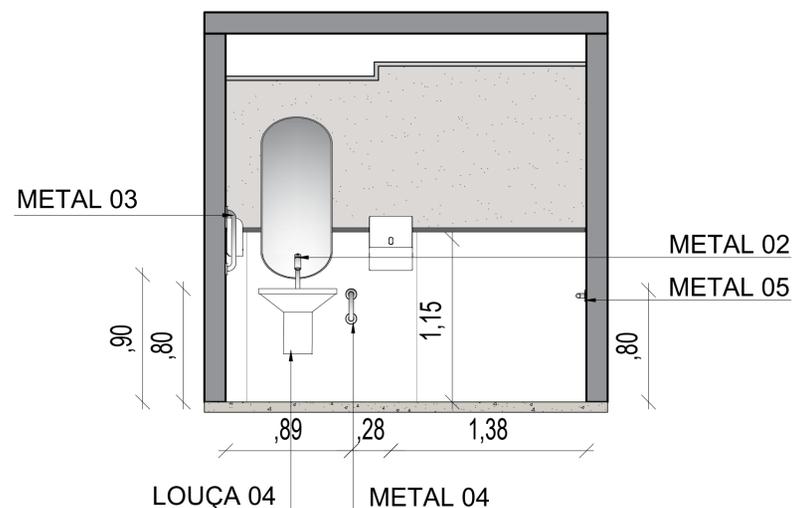

VISTA 02
ESCALA 1/25

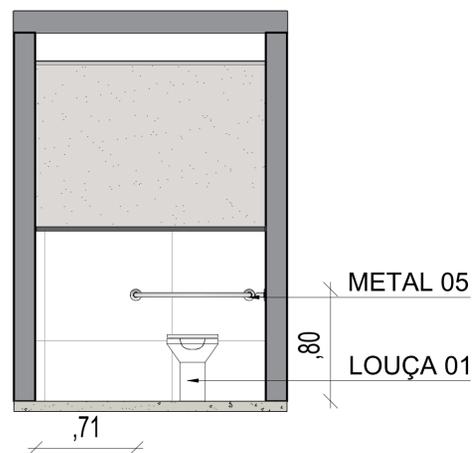

VISTA 03
ESCALA 1/25

LEGENDA LOUÇAS E METAIS

SÍMBOLO	DESCRIÇÃO	QUANT.
L01	BACIA PARA CAIXA ACOPLADA, BRANCO, LINHA VOGUE PLUS CONFORTO REF.: P.515.17 - MARCA SUGERIDA: DECA	01 UNID.
L02	BACIA PARA CAIXA ACOPLADA, BRANCO, LINHA VOGUE PLUS REF.: P.505.17 - MARCA SUGERIDA: DECA	04 UNID.
L03	CUBA OVAL DE EMBUTIR 44cm BRANCO, LINHA "L" REF.: L.37.17 - MARCA SUGERIDA: DECA	02 UNID.
L04	LAVATÓRIO OVAL BRANCO PARA USO PCD REFERÊNCIA: L.39.17 - MARCA: DECA	01 UNID.
M01	TORNEIRA DE MESA LEVEL BICA MÉDIA COM ACABAMENTO CROMADO REF.: 1193.C26 - MARCA SUGERIDA: DECA	02 UNID.
M02	TORNEIRA DE MESA BICA ALTA PARA LAVATÓRIO CONFORTO, LINK, ACABAMENTO CROMADO REFERÊNCIA: 1196.C.LNK - MARCA: DECA	01 UNID.
M03	BARRA DE APOIO CONFORTO 40cm EM AÇO POLIDO REFERÊNCIA: 2310.I.040.POL.N - MARCA: DECA	01 UNID.
M04	BARRA LATERAL FIXA 30cm CONFORTO EM AÇO POLIDO REFERÊNCIA: 2373.I.030.POL - MARCA: DECA	01 UNID.
M05	BARRA DE APOIO CONFORTO 80cm EM AÇO POLIDO REFERÊNCIA: 2310.I.080.POL.N - MARCA: DECA	02 UNID.

QUADRO DE ÁREAS - PAVIMENTO TÉRREO

AMBIENTE	ÁREA
ATENDIMENTO AO PÚBLICO	96,87m²
ENTRADA AUDITÓRIO	8,46m²
BWC FEMININO AUDITÓRIO	2,59m²
BWC MASCULINO AUDITÓRIO	2,42m²
PROTOCOLO	8,60m²
CIRCULAÇÃO - ÁREA COMUM	137,28m²
COPA	7,40m²
CIRCULAÇÃO	1,26m²
D.E	25,40m²
DIREÇÃO D.E	7,85m²
OUIDORIA	15,10m²
DIRETORIA OUIDORIA	12,12m²
CAJ.	18,45m²
COPA CAJ.	4,85m²
SALA SEGURA	27,47m²
ÁREA DE SERVIÇOS	7,72m²
DTI	21,55m²
BWC PNE	4,46m²
BWC FEMININO	6,09m²
BWC MASCULINO	6,48m²
HALL ELEVADOR	5,52m²
SALA VERDE	9,22m²
CIRCULAÇÃO INTERNA	13,77m²

| AVISOS GERAIS |

- Todas as medidas indicadas deverão ser conferidas no local;
- Todo o quantitativo de materiais deverá ser verificado pelo responsável antes da compra;
- Prever drive para LED no forro (se indicado uso de LED);
- Prever vedações e acabamentos que se fizerem necessários;
- Nivelar o piso em toda a área após a demolição;
- Conferir medidas de pé direito, pontos elétricos e pontos hidráulicos no local da obra;
- Em caso de dúvidas, entrar em contato com a arquiteta.



Proprietário: Tribunal de Contas do Estado

Tipo de projeto: Projeto de reforma e ambientação - térreo

Endereço: AV. Pres. Getúlio Vargas, 690 - Petrópolis, Natal | 59012-360

Conteúdo da prancha: Layout humanizado - louças e metais

Projeto: Sanzia Linhares - Arquiteta | CAU: A117146-1

Desenho: Maria Luiza Tinoco - Estagiária de PÓS | CAU: A270175-8


Data: Julho de 2025

Escala: Indicada | Revisão: R02

Prancha:

04/20

OBS: CONFERIR TODAS AS MEDIDAS NO LOCAL.

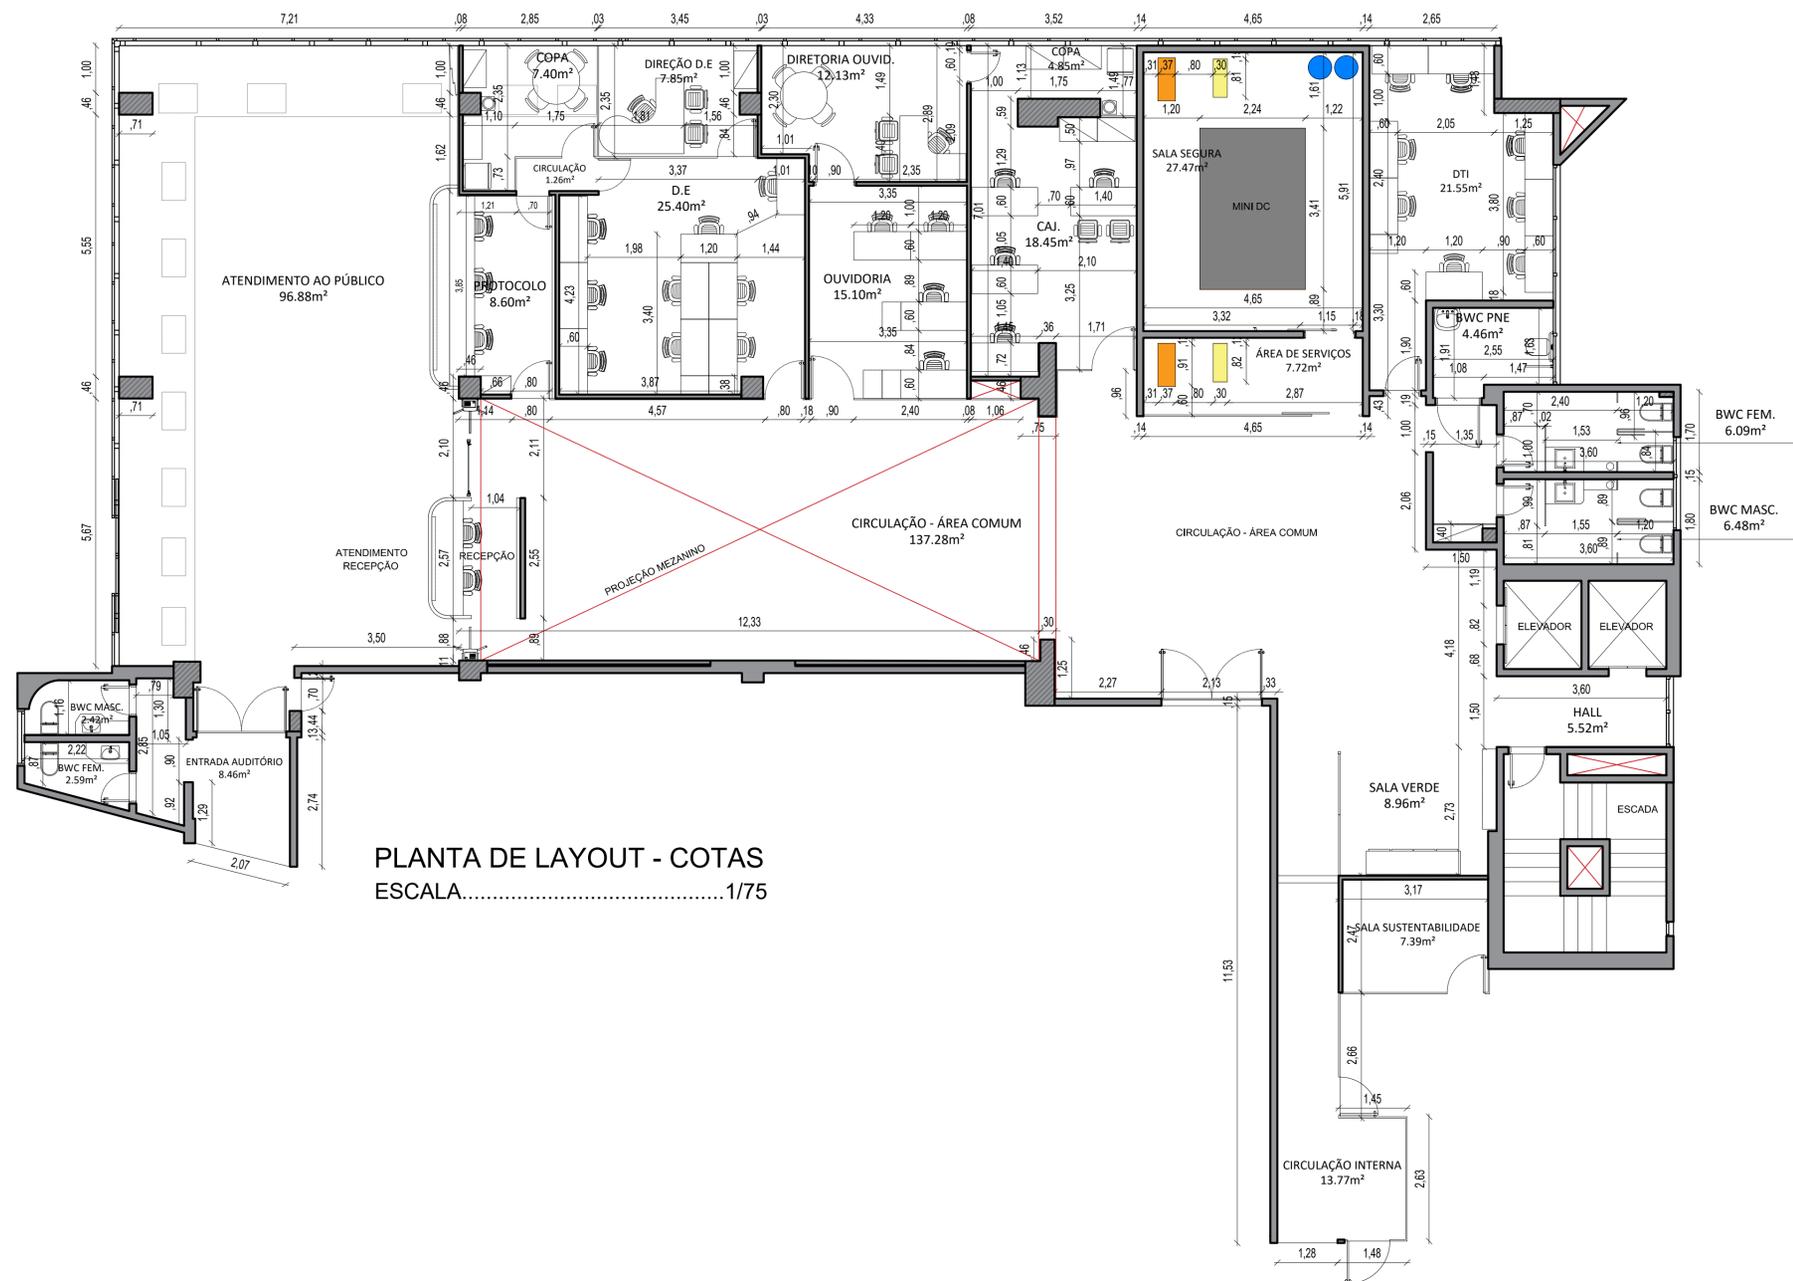

PLANTA DE LAYOUT - COTAS
ESCALA.....1/75

QUADRO DE ÁREAS - PAVIMENTO TÉRREO

AMBIENTE	ÁREA
ATENDIMENTO AO PÚBLICO	96,87m ²
ENTRADA AUDITÓRIO	8,46m ²
BWC FEMININO AUDITÓRIO	2,59m ²
BWC MASCULINO AUDITÓRIO	2,42m ²
PROTOCOLO	8,60m ²
CIRCULAÇÃO - ÁREA COMUM	137,28m ²
COPA	7,40m ²
CIRCULAÇÃO	1,26m ²
D.E	25,40m ²
DIREÇÃO D.E	7,85m ²
OUIDORIA	15,10m ²
DIRETORIA OUIDORIA	12,12m ²
CAJ.	18,45m ²
COPA CAJ.	4,85m ²
SALA SEGURA	27,47m ²
ÁREA DE SERVIÇOS	7,72m ²
DTI	21,55m ²
BWC PNE	4,46m ²
BWC FEMININO	6,09m ²
BWC MASCULINO	6,48m ²
HALL ELEVADOR	5,52m ²
SALA VERDE	9,22m ²
CIRCULAÇÃO INTERNA	13,77m ²

[AVISOS GERAIS]

- Todas as medidas indicadas deverão ser conferidas no local;
- Todo o quantitativo de materiais deverá ser verificado pelo responsável antes da compra;
- Prever drive para LED no forro (se indicado uso de LED);
- Prever vedações e acabamentos que se fizerem necessários;
- Nivelar o piso em toda a área após a demolição;
- Conferir medidas de pé direito, pontos elétricos e pontos hidráulicos no local da obra;
- Em caso de dúvidas, entrar em contato com a arquiteta.



Proprietário: Tribunal de Contas do Estado

Tipo de projeto: Projeto de reforma e ambientação - térreo

Endereço: AV. Pres. Getúlio Vargas, 690 - Petrópolis, Natal | 59012-360

Conteúdo da prancha: Layout - cotas

Projeto: Sanzia Linhares - Arquiteta | CAU: A117146-1

Desenho: Maria Luiza Tinoco - Estagiária de PÓS | CAU: A270175-8

Data: Julho de 2025

Escala: Indicada | Revisão: R02


Prancha:

05/20

OBS: CONFERIR TODAS AS MEDIDAS NO LOCAL.

Este documento é cópia do original assinado digitalmente por FERNANDO ANTONIO TEIXEIRA LEAO em 27/06/2025 às 16:18:22

PLANTA DE DEMOLIÇÃO - PAVIMENTO TÉRREO

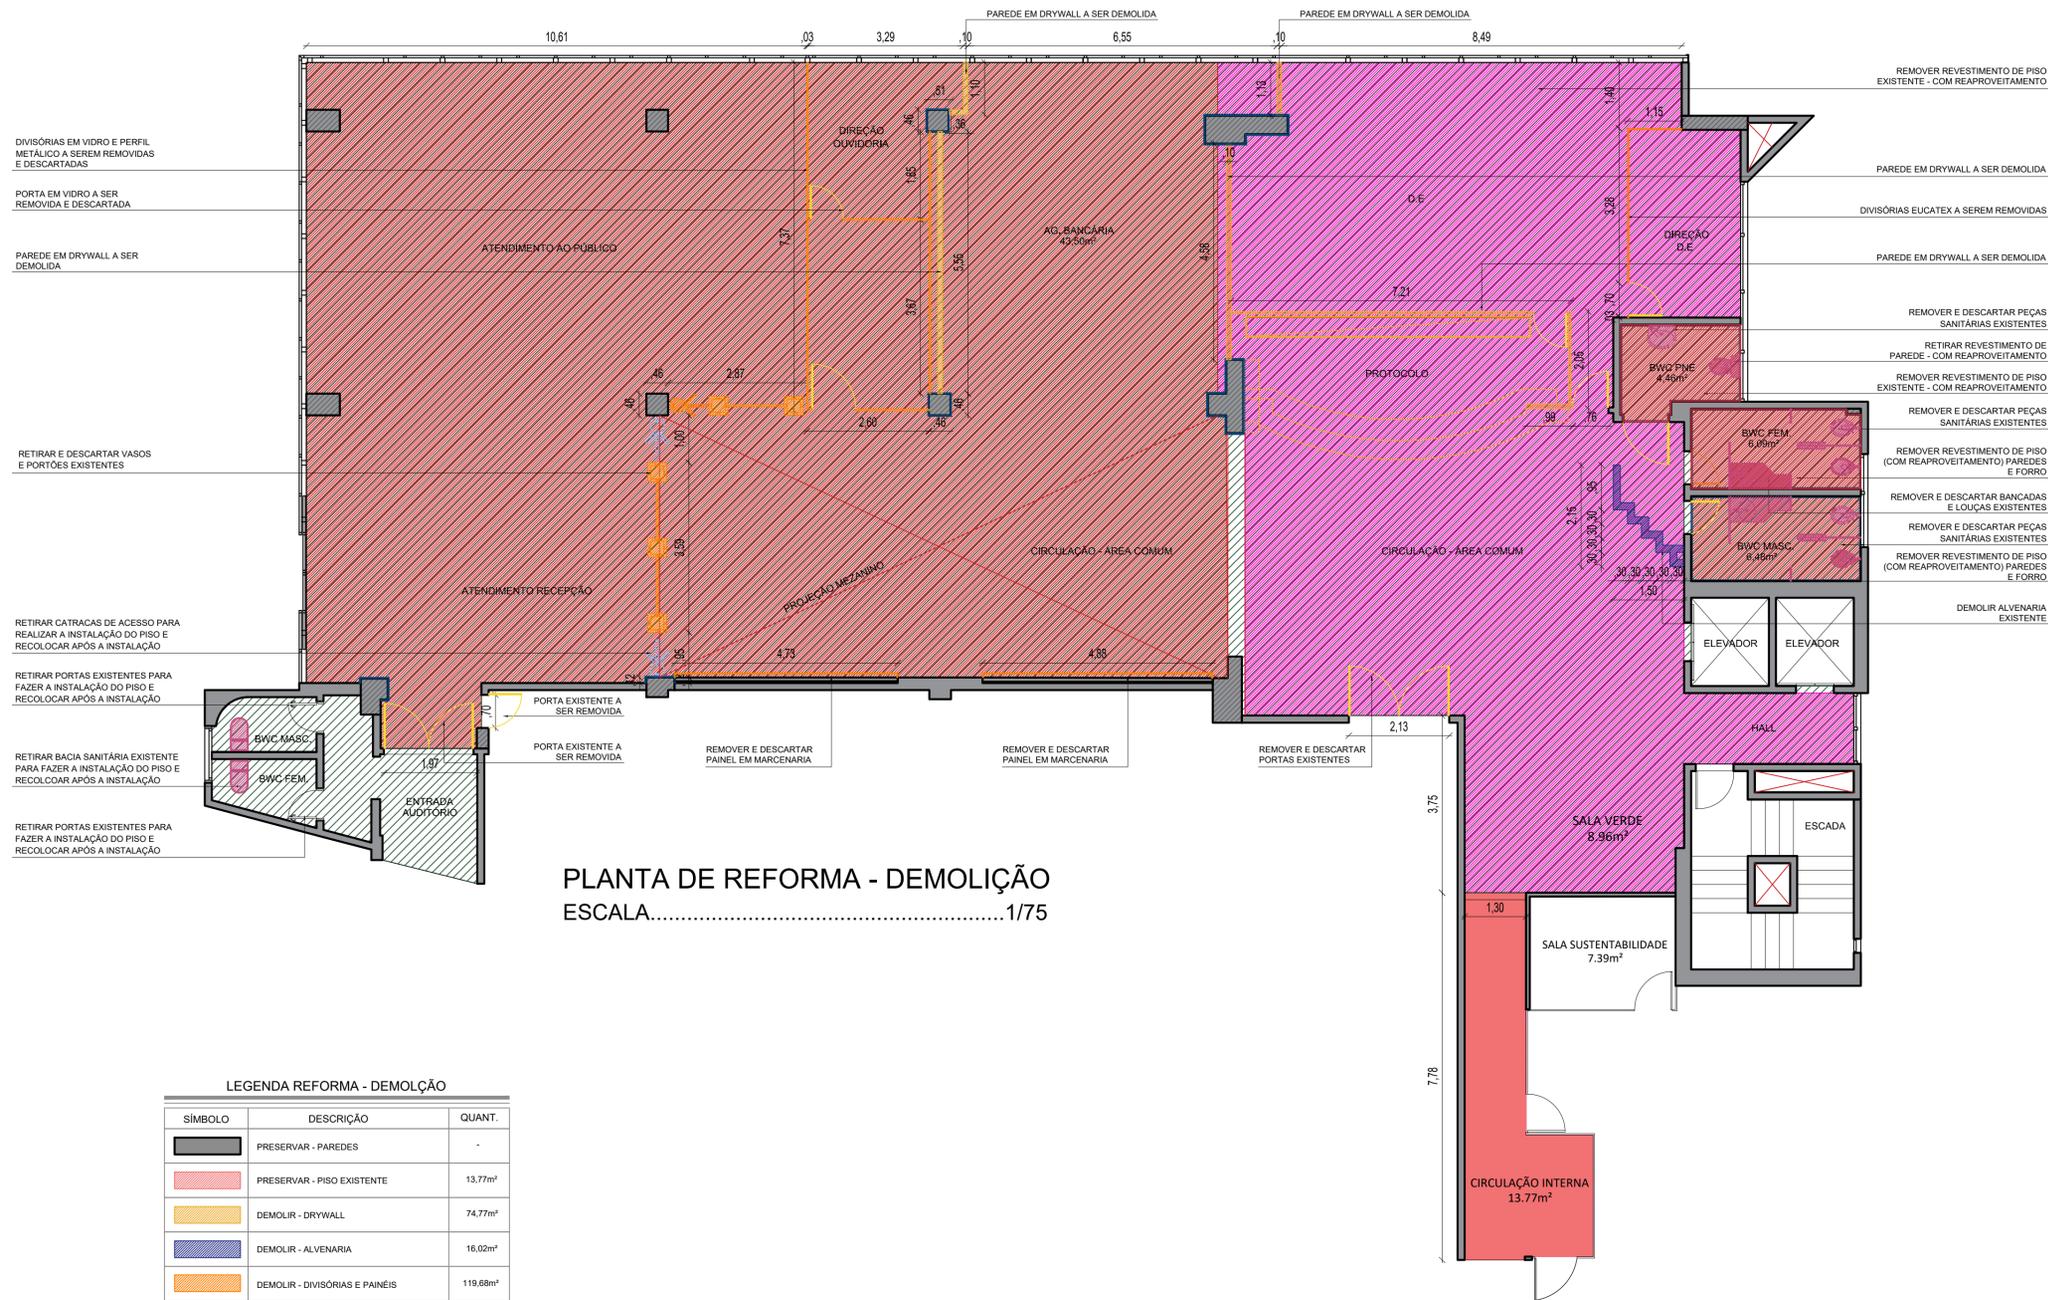

PLANTA DE REFORMA - DEMOLIÇÃO
ESCALA.....1/75

LEGENDA REFORMA - DEMOLIÇÃO

SÍMBOLO	DESCRIÇÃO	QUANT.
[Preto]	PRESERVAR - PAREDES	-
[Vermelho]	PRESERVAR - PISO EXISTENTE	13,77m²
[Amarelo]	DEMOLIR - DRYWALL	74,77m²
[Azul]	DEMOLIR - ALVENARIA	16,02m²
[Laranja]	DEMOLIR - DIVISÓRIAS E PAINÉIS	119,68m²
[Verde]	DEMOLIR - PISO EXISTENTE	444,88m²
[Azul Escuro]	DEMOLIR - REVESTIMENTO DE PAREDE EXISTENTE	86,81m²
[Vermelho Escuro]	DEMOLIR - FORRO EM GESSO	271,89m²
[Rosa]	DEMOLIR - FORRO METÁLICO	169,73m²
[Amarelo Escuro]	RETIRAR E DESCARTAR PORTAS	16,52m²
[Rosa Escuro]	RETIRAR DIVISÓRIAS E BANCADAS EM GRANITO EXISTENTES	13,14m²

QUADRO DE ÁREAS - PAVIMENTO TÉRREO

AMBIENTE	ÁREA
ATENDIMENTO AO PÚBLICO	96,87m²
ENTRADA AUDITÓRIO	8,46m²
BWC FEMININO AUDITÓRIO	2,59m²
BWC MASCULINO AUDITÓRIO	2,42m²
PROTOCOLO	8,60m²
CIRCULAÇÃO - ÁREA COMUM	137,28m²
COPA	7,40m²
CIRCULAÇÃO	1,26m²
D.E	25,40m²
DIREÇÃO D.E	7,85m²
OUVIDORIA	15,10m²
DIRETORIA OUVIDORIA	12,12m²
CAJ.	18,45m²
COJA CAJ.	4,85m²
SALA SEGURA	27,47m²
ÁREA DE SERVIÇOS	7,72m²
DTI	21,55m²
BWC PNE	4,46m²
BWC FEMININO	6,09m²
BWC MASCULINO	6,48m²
HALL ELEVADOR	5,52m²
SALA VERDE	9,22m²
CIRCULAÇÃO INTERNA	13,77m²

[AVISOS GERAIS]

- Todas as medidas indicadas deverão ser conferidas no local;
- Todo o quantitativo de materiais deverá ser verificado pelo responsável antes da compra;
- Prever drive para LED no forro (se indicado uso de LED);
- Prever vedações e acabamentos que se fizerem necessários;
- Nivelar o piso em toda a área após a demolição;
- Conferir medidas de pé direito, pontos elétricos e pontos hidráulicos no local da obra;
- Em caso de dúvidas, entrar em contato com a arquiteta.



Proprietário: Tribunal de Contas do Estado

Tipo de projeto: Projeto de reforma e ambientação - térreo

Endereço: AV. Pres. Getúlio Vargas, 690 - Petrópolis, Natal | 59012-360

Conteúdo da prancha: Planta de reforma - demolição

Projeto: Sanzia Linares - Arquiteta | CAU: A117146-1

Desenho: Maria Luiza Tinoco - Estagiária de PÓS | CAU: A270175-8

Data: Julho de 2025


Escala: Indicada

Prancha:

06/20

OBS: CONFERIR TODAS AS MEDIDAS NO LOCAL.

PLANTA DE CONSTRUÇÃO - PAVIMENTO TÉRREO

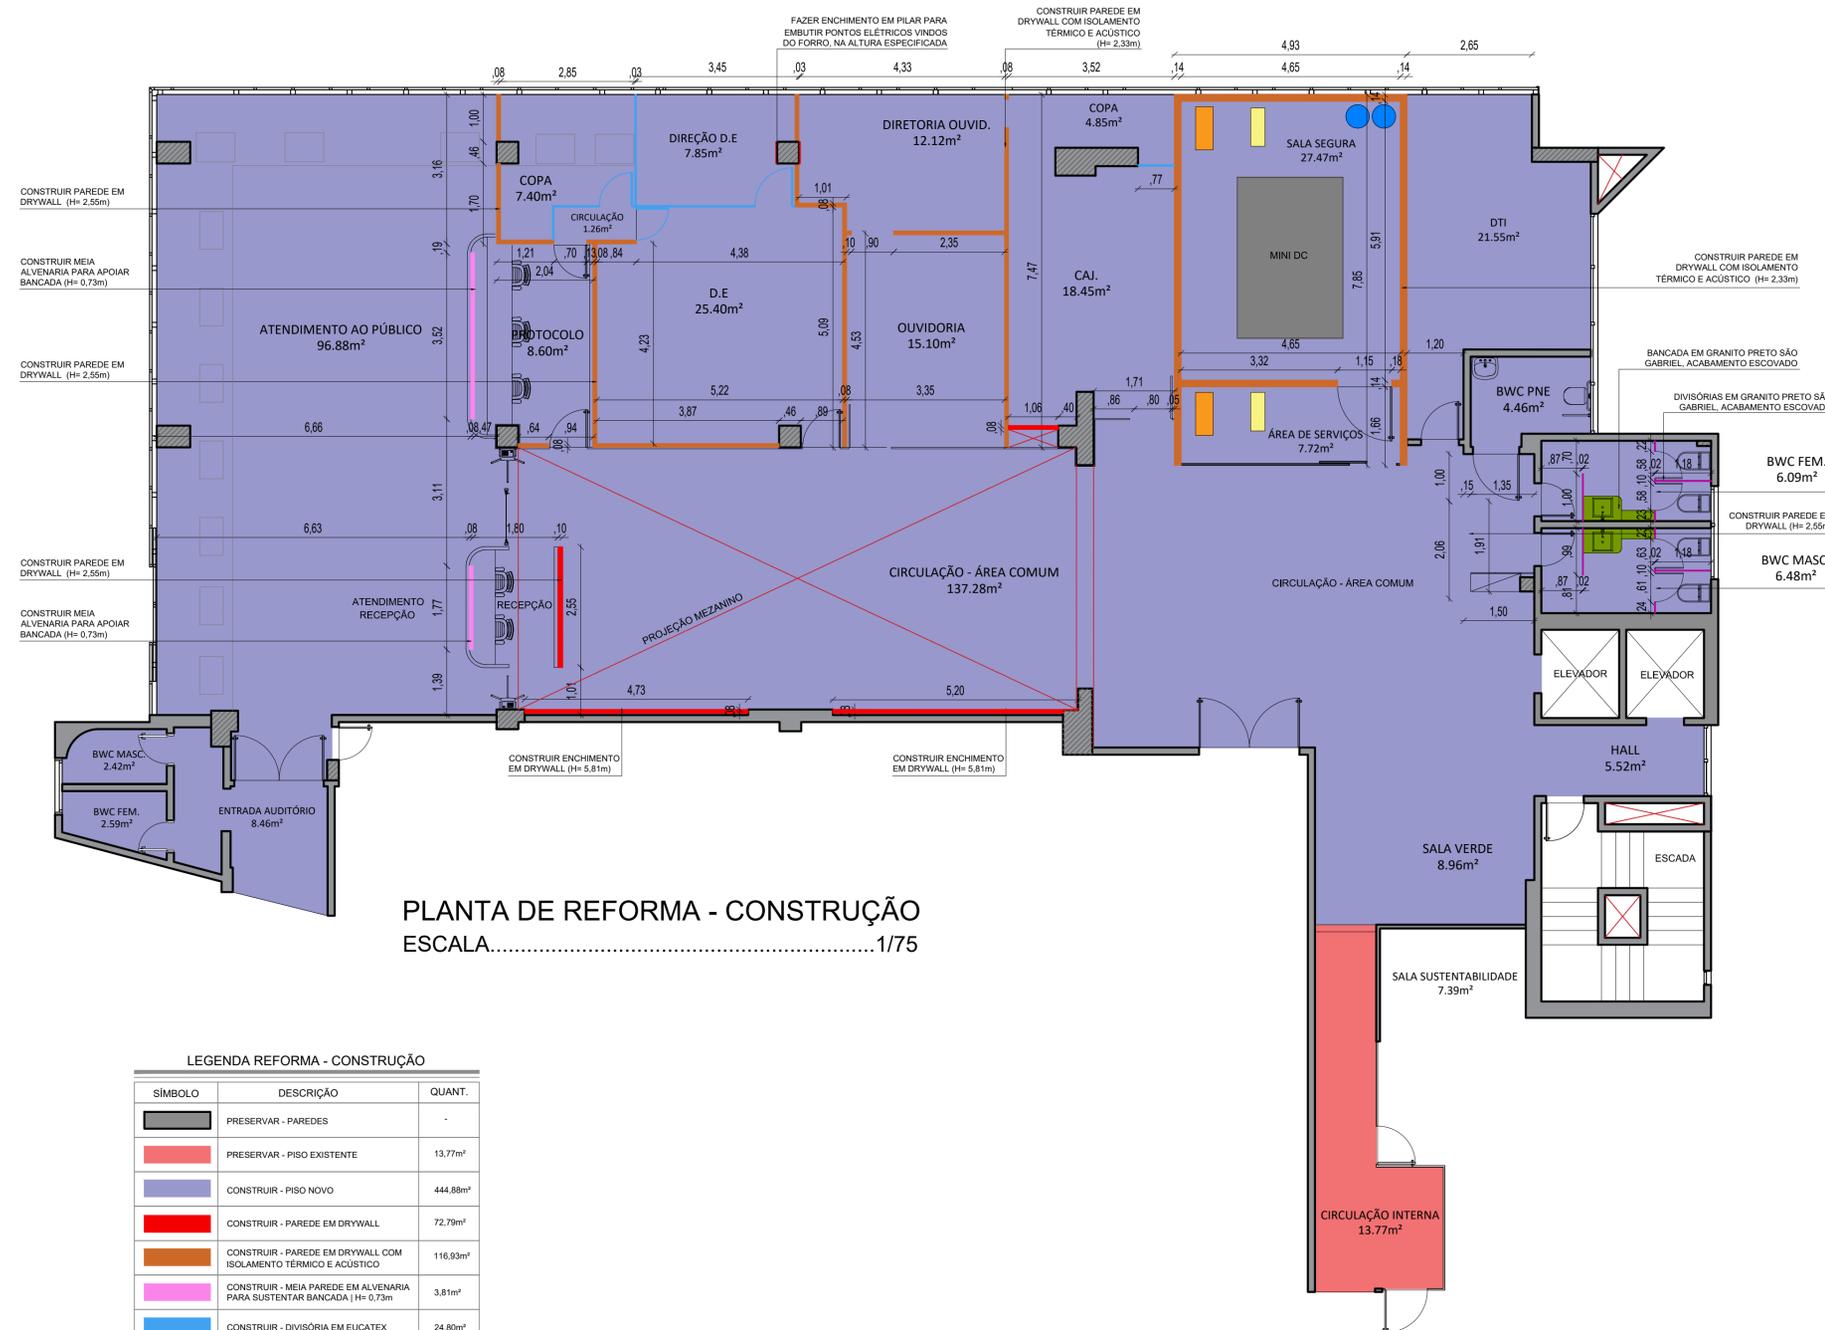

PLANTA DE REFORMA - CONSTRUÇÃO ESCALA..... 1/75

LEGENDA REFORMA - CONSTRUÇÃO

SÍMBOLO	DESCRIÇÃO	QUANT.
	PRESERVAR - PAREDES	-
	PRESERVAR - PISO EXISTENTE	13,77m²
	CONSTRUIR - PISO NOVO	444,88m²
	CONSTRUIR - PAREDE EM DRYWALL	72,79m²
	CONSTRUIR - PAREDE EM DRYWALL COM ISOLAMENTO TÉRMICO E ACÚSTICO	116,93m²
	CONSTRUIR - MEIA PAREDE EM ALVENARIA PARA SUSTENTAR BANCADA H= 0,73m	3,81m²
	CONSTRUIR - DIVISÓRIA EM EUCALEX	24,80m²
	CONSTRUIR - DIVISÓRIA EM GRANITO (BANHEIROS)	9,85m²
	CONSTRUIR - BANCADA EM MÁRMORE A SER INSTALADA	1,98m²

QUADRO DE ÁREAS - PAVIMENTO TÉRREO

AMBIENTE	ÁREA
ATENDIMENTO AO PÚBLICO	96,87m²
ENTRADA AUDITÓRIO	8,46m²
BWC FEMININO AUDITÓRIO	2,59m²
BWC MASCULINO AUDITÓRIO	2,42m²
PROTOCOLO	8,60m²
CIRCULAÇÃO - ÁREA COMUM	137,28m²
COPA	7,40m²
CIRCULAÇÃO	1,26m²
D.E	25,40m²
DIREÇÃO D.E	7,85m²
OUIDORIA	15,10m²
DIRETORIA OUIDORIA	12,12m²
CAJ	18,45m²
COPA CAJ	4,85m²
SALA SEGURA	27,47m²
ÁREA DE SERVIÇOS	7,72m²
DTI	21,55m²
BWC PNE	4,46m²
BWC FEMININO	6,09m²
BWC MASCULINO	6,48m²
HALL ELEVADOR	5,52m²
SALA VERDE	9,22m²
CIRCULAÇÃO INTERNA	13,77m²

[AVISOS GERAIS]

- Todas as medidas indicadas deverão ser conferidas no local;
- Todo o quantitativo de materiais deverá ser verificado pelo responsável antes da compra;
- Prever drive para LED no forro (se indicado uso de LED);
- Prever vedações e acabamentos que se fizerem necessários;
- Nivelar o piso em toda a área após a demolição;
- Conferir medidas de pé direito, pontos elétricos e pontos hidráulicos no local da obra;
- Em caso de dúvidas, entrar em contato com a arquiteta.



Proprietário: Tribunal de Contas do Estado

Tipo de projeto: Projeto de reforma e ambientação - térreo

Endereço: AV. Pres. Getúlio Vargas, 690 - Petrópolis, Natal | 59012-360

Conteúdo da prancha: Planta de reforma - construção

Projeto: Sanzia Linhares - Arquiteta | CAU: A117146-1

Desenho: Maria Luiza Tinoco - Estagiária de PÓS | CAU: A270175-8


Data: Julho de 2025

Escala: Indicada

Prancha:

07 / 20

OBS: CONFERIR TODAS AS MEDIDAS NO LOCAL.

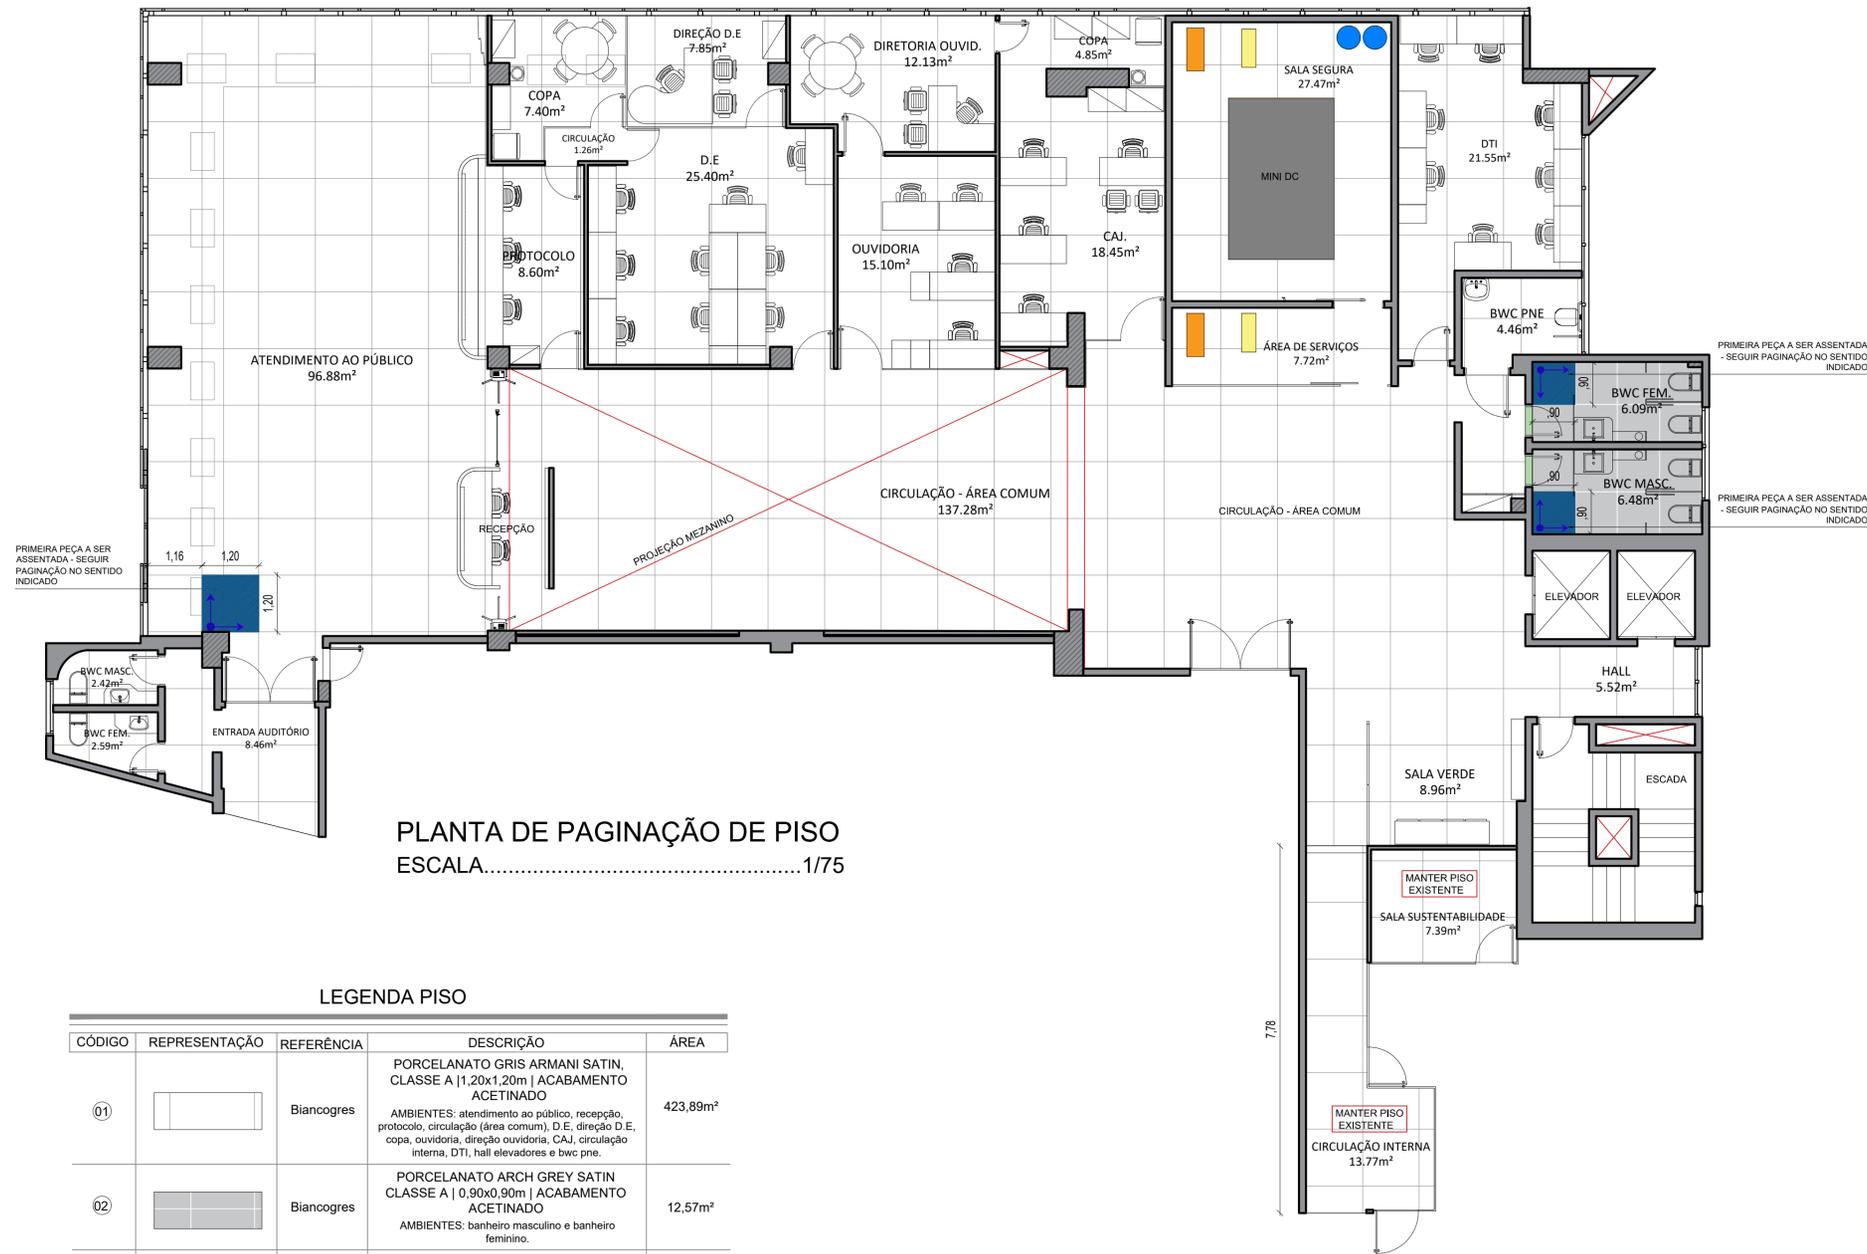

PLANTA DE PAGINAÇÃO DE PISO
ESCALA.....1/75

LEGENDA PISO

CÓDIGO	REPRESENTAÇÃO	REFERÊNCIA	DESCRIÇÃO	ÁREA
01		Biancogres	PORCELANATO GRIS ARMANI SATIN, CLASSE A 1,20x1,20m ACABAMENTO ACETINADO AMBIENTES: atendimento ao público, recepção, protocolo, circulação (área comum), D.E, direção D.E, copa, ouvidoria, direção ouvidoria, CAJ, circulação interna, DTI, hall elevadores e bwc pne.	423,89m²
02		Biancogres	PORCELANATO ARCH GREY SATIN CLASSE A 0,90x0,90m ACABAMENTO ACETINADO AMBIENTES: banheiro masculino e banheiro feminino.	12,57m²
03		Biancogres	SOLEIRA NO PORCELANATO ARCH GREY SATIN CLASSE A 0,90x0,90m ACABAMENTO ACETINADO	0,21m²

- *AS QUANTIDADES DESCRITAS NÃO INCLUEM PORCENTAGEM DE DESPÉRCIO;
- **PRIMEIRA PEDRA A SER ASSENTADA (SEGUIR SENTIDO INICADO);
- ***RODAPÉ NO MESMO MATERIAL DO PISO COM 10cm DE ALTURA (QUANTIDADE NÃO INCLUSA NA ÁREA DO PISO);
- ****TODOS OS REJUNTES NA COR MAIS PRÓXIMA POSSÍVEL A COR DO PISO/REVESTIMENTO.
- *****OS QUANTITATIVOS DESCRITOS NESTA TABELA SÃO APENAS PARA REVESTIMENTO DE PISO. OS QUANTITATIVOS DOS REVESTIMENTOS DE PAREDES E RODAPÉ SERÃO INDICADOS NAS RESPECTIVAS TABELAS.

QUADRO DE ÁREAS - PAVIMENTO TÉRREO

AMBIENTE	ÁREA
ATENDIMENTO AO PÚBLICO	96,87m²
ENTRADA AUDITÓRIO	8,46m²
BWC FEMININO AUDITÓRIO	2,59m²
BWC MASCULINO AUDITÓRIO	2,42m²
PROTOCOLO	8,60m²
CIRCULAÇÃO - ÁREA COMUM	137,28m²
COPA	7,40m²
CIRCULAÇÃO	1,26m²
D.E	25,40m²
DIREÇÃO D.E	7,85m²
OUVIDORIA	15,10m²
DIRETORIA OUVIDORIA	12,12m²
CAJ.	18,45m²
COPA CAJ.	4,85m²
SALA SEGURA	27,47m²
ÁREA DE SERVIÇOS	7,72m²
DTI	21,55m²
BWC PNE	4,46m²
BWC FEMININO	6,09m²
BWC MASCULINO	6,48m²
HALL ELEVADOR	5,52m²
SALA VERDE	9,22m²
CIRCULAÇÃO INTERNA	13,77m²

| AVISOS GERAIS |

- Todas as medidas indicadas deverão ser conferidas no local;
- Todo o quantitativo de materiais deverá ser verificado pelo responsável antes da compra;
- Prever drive para LED no forro (se indicado uso de LED);
- Prever vedações e acabamentos que se fizerem necessários;
- Nivelar o piso em toda a área após a demolição;
- Conferir medidas de pé direito, pontos elétricos e pontos hidráulicos no local da obra;
- Em caso de dúvidas, entrar em contato com a arquiteta.



Proprietário: Tribunal de Contas do Estado

Tipo de projeto: Projeto de reforma e ambientação - térreo

Endereço: AV. Pres. Getúlio Vargas, 690 - Petrópolis, Natal | 59012-360

Conteúdo da prancha: Planta de paginação de piso

Projeto: Sanzia Linhares - Arquiteta | CAU: A117146-1

Desenho: Maria Luiza Tinoco - Estagiária de PÓS | CAU: A270175-8


Data: Julho de 2025

Escala: Indicada

Prancha:

08/20

OBS: CONFERIR TODAS AS MEDIDAS NO LOCAL.

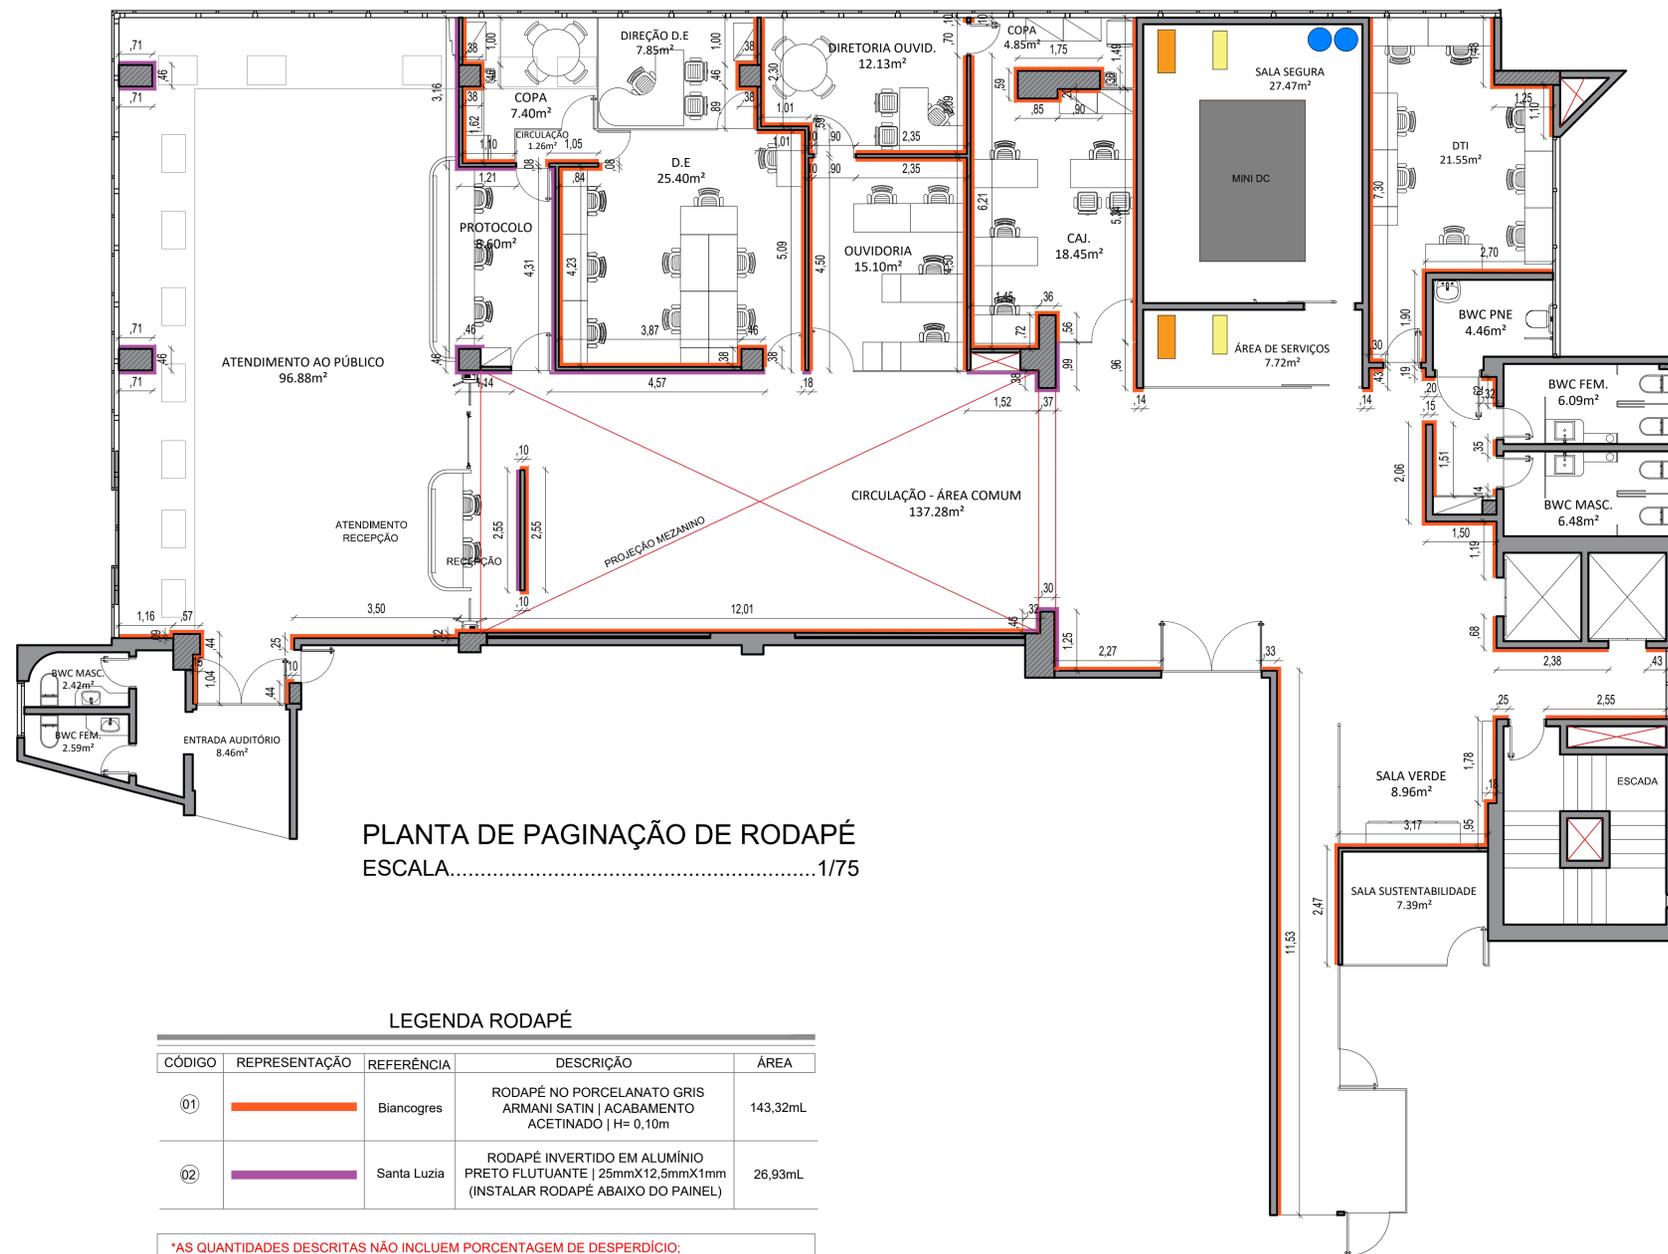

PLANTA DE PAGINAÇÃO DE RODAPÉ
ESCALA.....1/75

LEGENDA RODAPÉ

CÓDIGO	REPRESENTAÇÃO	REFERÊNCIA	DESCRIÇÃO	ÁREA
01		Biancogres	RODAPÉ NO PORCELANATO GRIS ARMANI SATIN ACABAMENTO ACETINADO H= 0,10m	143,32mL
02		Santa Luzia	RODAPÉ INVERTIDO EM ALUMÍNIO PRETO FLUTUANTE 25mmX12,5mmX1mm (INSTALAR RODAPÉ ABAIXO DO PAINEL)	26,93mL

- *AS QUANTIDADES DESCRITAS NÃO INCLUEM PORCENTAGEM DE DESPERDÍCIO;
- **PRIMEIRA PEDRA A SER ASSENTADA (SEGUIR SENTIDO INICADO);
- ***RODAPÉ NO MESMO MATERIAL DO PISO COM 10cm DE ALTURA (QUANTIDADE NÃO INCLUSA NA ÁREA DO PISO);
- ****TODOS OS REJUNTES NA COR MAIS PRÓXIMA POSSÍVEL A COR DO PISO/REVESTIMENTO.

QUADRO DE ÁREAS - PAVIMENTO TÉRREO

AMBIENTE	ÁREA
ATENDIMENTO AO PÚBLICO	96,87m²
ENTRADA AUDITÓRIO	8,46m²
BWC FEMININO AUDITÓRIO	2,59m²
BWC MASCULINO AUDITÓRIO	2,42m²
PROTOCOLO	8,60m²
CIRCULAÇÃO - ÁREA COMUM	137,28m²
COPA	7,40m²
CIRCULAÇÃO	1,26m²
D.E	25,40m²
DIREÇÃO D.E	7,85m²
OUVIDORIA	15,10m²
DIRETORIA OUVIDORIA	12,12m²
CAJ.	18,45m²
COPA CAJ.	4,85m²
SALA SEGURA	27,47m²
ÁREA DE SERVIÇOS	7,72m²
DTI	21,55m²
BWC PNE	4,46m²
BWC FEMININO	6,09m²
BWC MASCULINO	6,48m²
HALL ELEVADOR	5,52m²
SALA VERDE	9,22m²
CIRCULAÇÃO INTERNA	13,77m²

[AVISOS GERAIS]

- Todas as medidas indicadas deverão ser conferidas no local;
- Todo o quantitativo de materiais deverá ser verificado pelo responsável antes da compra;
- Prever drive para LED no forro (se indicado uso de LED);
- Prever vedações e acabamentos que se fizerem necessários;
- Nivelar o piso em toda a área após a demolição;
- Conferir medidas de pé direito, pontos elétricos e pontos hidráulicos no local da obra;
- Em caso de dúvidas, entrar em contato com a arquiteta.



Proprietário: Tribunal de Contas do Estado

Tipo de projeto: Projeto de reforma e ambientação - térreo

Endereço: AV. Pres. Getúlio Vargas, 690 - Petrópolis, Natal | 59012-360

Conteúdo da prancha: Planta de paginação de rodapé

Projeto: Sanzia Linhares - Arquiteta | CAU: A117146-1

Desenho: Maria Luiza Tinoco - Estagiária de PÓS | CAU: A270175-8


Data: Julho de 2025

Escala: Indicada

Prancha:

09/20

OBS: CONFERIR TODAS AS MEDIDAS NO LOCAL.

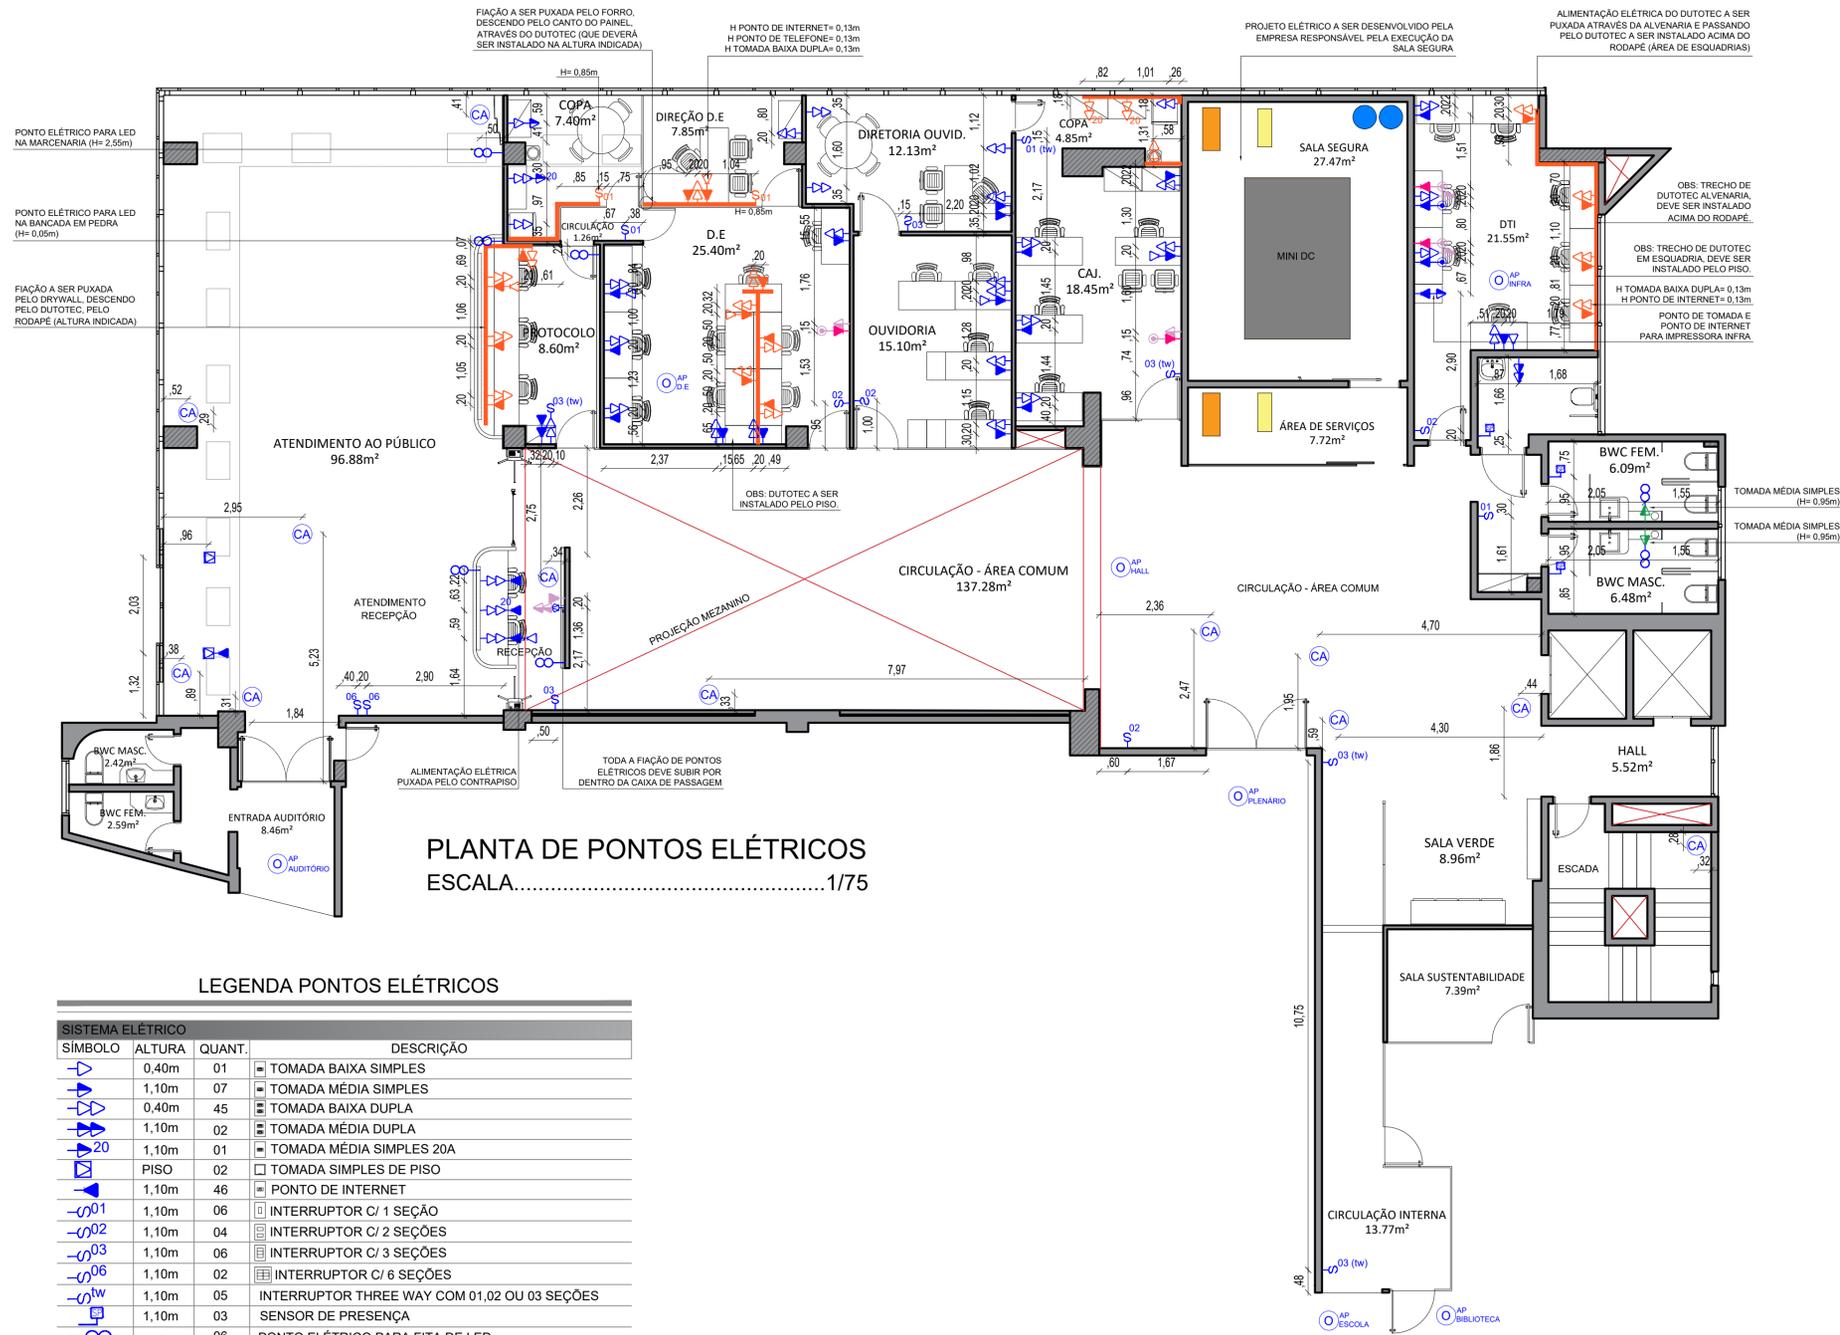

PLANTA DE PONTOS ELÉTRICOS
ESCALA.....1/75

LEGENDA PONTOS ELÉTRICOS

SÍMBOLO	ALTURA	QUANT.	DESCRIÇÃO
⬇	0,40m	01	TOMADA BAIXA SIMPLES
⬇	1,10m	07	TOMADA MÉDIA SIMPLES
⬇	0,40m	45	TOMADA BAIXA DUPLA
⬇	1,10m	02	TOMADA MÉDIA DUPLA
⬇	1,10m	01	TOMADA MÉDIA SIMPLES 20A
⬇	PISO	02	TOMADA SIMPLES DE PISO
⬇	1,10m	46	PONTO DE INTERNET
⬇	1,10m	06	INTERRUPTOR C/ 1 SEÇÃO
⬇	1,10m	04	INTERRUPTOR C/ 2 SEÇÕES
⬇	1,10m	06	INTERRUPTOR C/ 3 SEÇÕES
⬇	1,10m	02	INTERRUPTOR C/ 6 SEÇÕES
⬇	1,10m	05	INTERRUPTOR THREE WAY COM 01,02 OU 03 SEÇÕES
⬇	1,10m	03	SENSOR DE PRESENÇA
⬇	-	06	PONTO ELÉTRICO PARA FITA DE LED
⬇	0,40m	08	PONTO PARA TELEFONE
⬇	1,30m	01	CAIXA DE PASSAGEM PARA FIOS (Ø50mm)
⬇	1,30m	04	PONTO DE TELEVISÃO
⬇	FORRO	12	PONTO DE CÂMERA DE SEGURANÇA + PONTO ELÉTRICO + INTERNET
⬇	FORRO	07	ACCESS POINT
⬇	-	23,53mL	DUTOTEC PARA PASSAGEM DE FIOS (ACAB. BRANCO)

*TODAS AS MEDIDAS INDICADAS EM PLANTA SÃO DE EIXO A EIXO DE CADA PONTO ELÉTRICO;

** TODOS OS SÍMBOLOS QUE ESTIVEREM SOBREPOSTOS, SIGNIFICAM QUE ESTÃO NA MESMA CAIXA EX: ⬇ ou no mesmo alinhamento;

*** TODAS AS CAIXAS DE PASSAGEM INDICADAS SIGNIFICAM UMA TUBULAÇÃO DE Ø50mm INSTALADA POR DENTRO DA ALVENARIA PARA EMBUTIR FIOS DA TELEVISÕES;

**** O ACABAMENTO DOS PONTOS ELÉTRICOS DEVEM SER DA LINHA PIAL PLUS.

LEGENDA DE ALTURAS

SÍMBOLO	DESCRIÇÃO
⬇	PONTO ALTURA PADRÃO DA TABELA
⬇	PONTO ALTURA = 0,95m
⬇	PONTO ALTURA = 1,30m
⬇	PONTO ALTURA = 1,50m
⬇	PONTO A SER PUXADO POR DUTOTEC (ALTURA INDICADA - VER PLANTA)

*OS PONTOS EM QUE AS ALTURAS NÃO FORAM INDICADAS EM PLANTA, DEVEM SEGUIR A ALTURA PADRÃO DA TABELA.

**OS PONTOS PUXADOS POR DUTOTEC (NO SENTIDO VERTICAL) PODEM SOFRER MUDANÇAS DE POSICIONAMENTO DE ACORDO COM A LOCALIZAÇÃO DAS EMENDAS DAS DIVISÓRIAS EUATEX.

***DUTOTEC PUXADOS PELO FORRO DEVEM DESCER PELO CANTO INDICADO DA SALA (VER EM PLANTA) E INSTALADOS PELO PISO OU RODAPÉ, CONFORME INDICADO.

OBS: PREVER POSICIONAMENTO FINAL DOS CAIXAS ELETRÔNICOS E DOS PONTOS ELÉTRICOS NECESSÁRIOS PARA O SEU FUNCIONAMENTO.

QUADRO DE ÁREAS - PAVIMENTO TÉRREO

AMBIENTE	ÁREA
ATENDIMENTO AO PÚBLICO	96,87m²
ENTRADA AUDITÓRIO	8,46m²
BWC FEMININO AUDITÓRIO	2,59m²
BWC MASCULINO AUDITÓRIO	2,42m²
PROTOCOLO	8,60m²
CIRCULAÇÃO - ÁREA COMUM	137,28m²
COPA	7,40m²
CIRCULAÇÃO	1,26m²
D.E	25,40m²
DIREÇÃO D.E	7,85m²
OUVIDORIA	15,10m²
DIRETORIA OUVIDORIA	12,12m²
CAJ.	18,45m²
COPA CAJ.	4,85m²
SALA SEGURA	27,47m²
ÁREA DE SERVIÇOS	7,72m²
DTI	21,55m²
BWC PNE	4,46m²
BWC FEMININO	6,09m²
BWC MASCULINO	6,48m²
HALL ELEVADOR	5,52m²
SALA VERDE	9,22m²
CIRCULAÇÃO INTERNA	13,77m²

[AVISOS GERAIS]

- Todas as medidas indicadas deverão ser conferidas no local;
- Todo o quantitativo de materiais deverá ser verificado pelo responsável antes da compra;
- Prever drive para LED no forro (se indicado uso de LED);
- Prever vedações e acabamentos que se fizerem necessários;
- Nivelar o piso em toda a área após a demolição;
- Conferir medidas de pé direito, pontos elétricos e pontos hidráulicos no local da obra;
- Em caso de dúvidas, entrar em contato com a arquiteta.



Proprietário: Tribunal de Contas do Estado

Tipo de projeto: Projeto de reforma e ambientação - térreo

Endereço: AV. Pres. Getúlio Vargas, 690 - Petrópolis, Natal | 59012-360

Conteúdo da prancha: Planta de pontos elétricos

Projeto: Sanzia Linhares - Arquiteta | CAU: A117146-1

Desenho: Maria Luiza Tinoco - Estagiária de PÓS | CAU: A270175-8

Data: Julho de 2025


Escala: Indicada

Prancha:

10/20

OBS: CONFERIR TODAS AS MEDIDAS NO LOCAL.

PONTOS LUMINOTÉCNICOS - PAVIMENTO TÉRREO

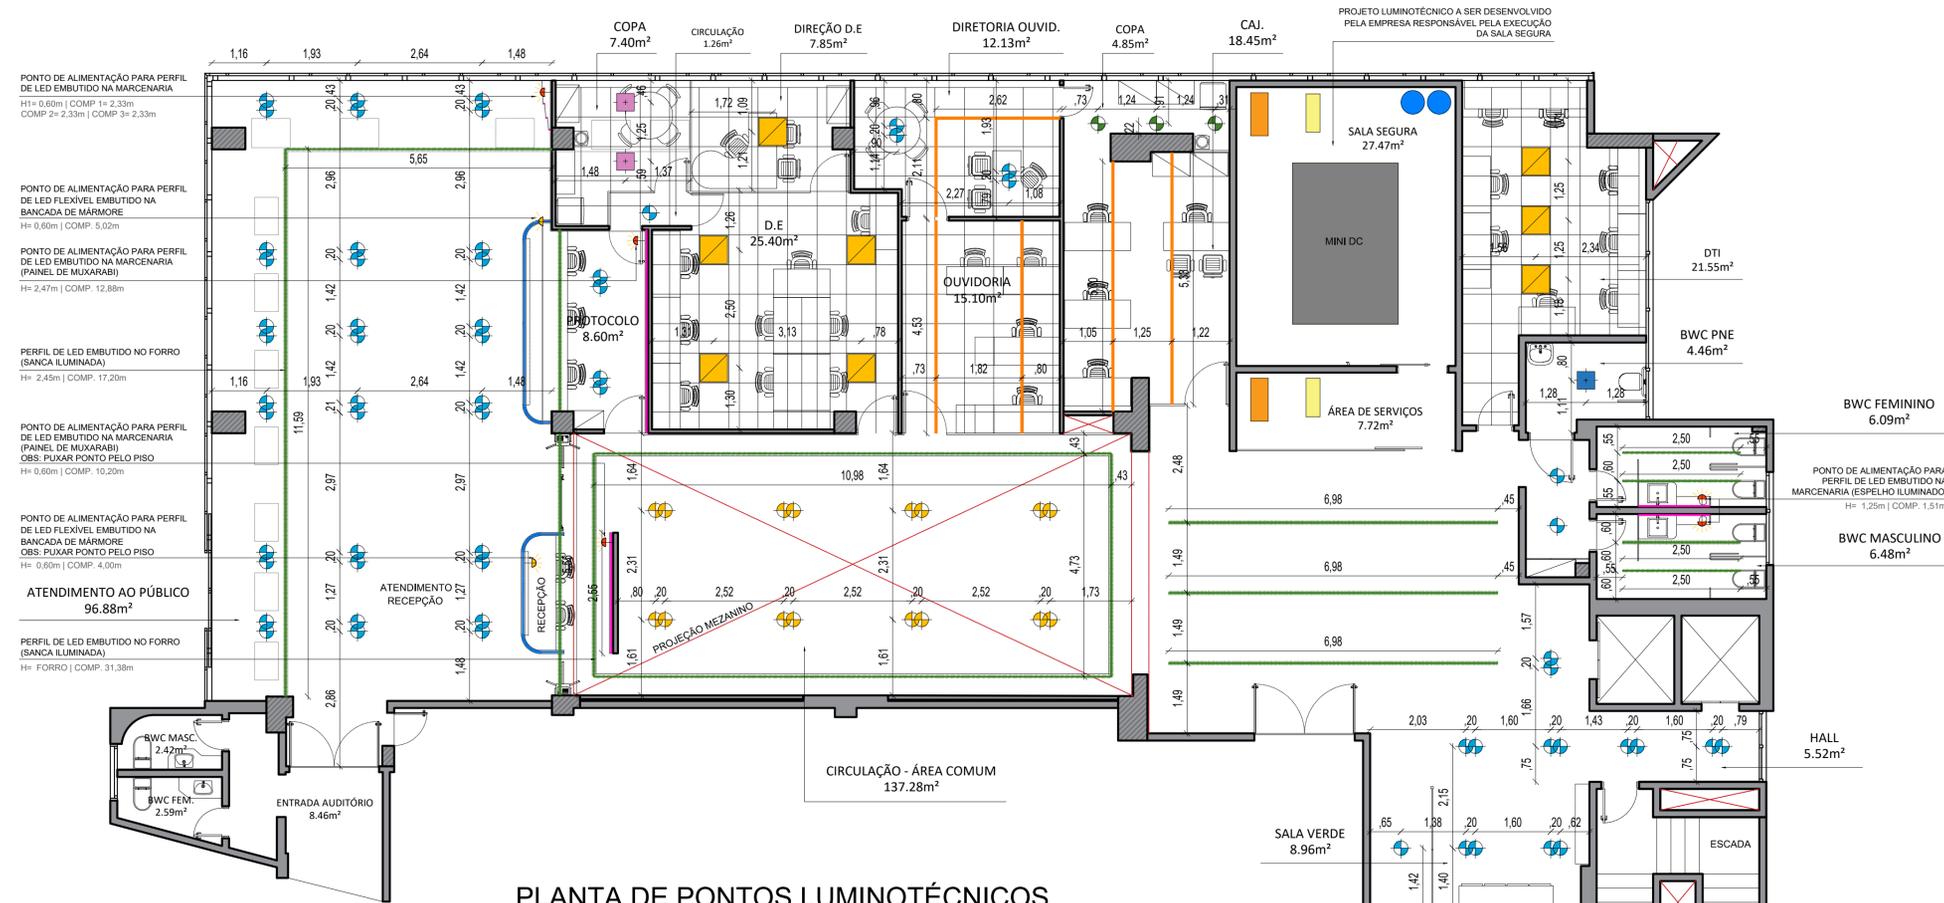

QUADRO DE ÁREAS - PAVIMENTO TÉRREO

AMBIENTE	ÁREA
ATENDIMENTO AO PÚBLICO	96,87m²
ENTRADA AUDITÓRIO	8,46m²
BWC FEMININO AUDITÓRIO	2,59m²
BWC MASCULINO AUDITÓRIO	2,42m²
PROTOCOLO	8,60m²
CIRCULAÇÃO - ÁREA COMUM	137,28m²
COPA	7,40m²
CIRCULAÇÃO	1,26m²
D.E.	25,40m²
DIREÇÃO D.E.	7,85m²
OUVIDORIA	15,10m²
DIRETORIA OUVIDORIA	12,12m²
CAJ.	18,45m²
COPA CAJ.	4,85m²
SALA SEGURA	27,47m²
ÁREA DE SERVIÇOS	7,72m²
DTI	21,55m²
BWC PNE	4,46m²
BWC FEMININO	6,09m²
BWC MASCULINO	6,48m²
HALL ELEVADOR	5,52m²
SALA VERDE	9,22m²
CIRCULAÇÃO INTERNA	13,77m²

PLANTA DE PONTOS LUMINOTÉCNICOS ESCALA.....1/75

LEGENDA LUMINOTÉCNICA

SÍMBOLO	DESCRIÇÃO	ALTURA	QUANT.
	PERFIL DE LED FLEXÍVEL EMBUTIDO NA BANCADA DE MÁRMORE TEMPERATURA 3.500K ACAB. BRANCO #RECEPÇÃO: 4,00m #PROTOCOLO: 5,02m	VER PLANTA	9,02m
	PERFIL DE LED DE EMBUTIR - FORRO TEMPERATURA 3.500K ACAB. BRANCO #ATENDIMENTO AO PÚBLICO: 17,20m #CIRCULAÇÃO (ÁREA COMUM): 10,97+4,72+10,97+4,72= 31,38m #OUVIDORIA: 3,66m #SALAS: 7,56m #BANHEIRO FEMININO: 2,50+2,50m = 5,00m #BANHEIRO MASCULINO: 2,50+2,50m = 5,00m	FORRO	90,71m
	PERFIL DE LED DE EMBUTIR - MARCENARIA TEMPERATURA 3.500K ACAB. BRANCO #ATENDIMENTO AO PÚBLICO: 7,00m #PAINEL MUXARABI PROTOCOLO: 4,11+4,11+2,33+2,33 = 12,88m #PAINEL MUXARABI RECEPÇÃO: 2,50+2,50+2,50+2,50 = 10,00m #BWC FEMININO: 1,51+1,51m = 3,02m #BWC MASCULINO: 1,51+1,51m = 3,02m	VER PLANTA	36,12m
	PERFIL DE LED DE EMBUTIR 5cm DE LARGURA (PARA 2 OU 3 FITAS DE LED) - FORRO TEMPERATURA 3.500K ACAB. BRANCO #OUVIDORIA: 4,53+4,53m #DIRETORIA OUVIDORIA: 2,13+2,65m #CAJ.: 5,29+5,32m	FORRO	24,45m
	PONTO DE ALIMENTAÇÃO PARA PERFIL DE LED EMBUTIDO NA MARCENARIA TEMPERATURA 3.500K ACAB. BRANCO #ATENDIMENTO AO PÚBLICO #PAINEL MUXARABI PROTOCOLO #PAINEL MUXARABI RECEPÇÃO #BWC FEMININO #BWC MASCULINO	VER PLANTA	36,12m
	PONTO DE ALIMENTAÇÃO PARA FITA DE LED FLEXÍVEL EMBUTIDA NO RODAPÉ RECLUADO DA BANCADA DE MÁRMORE TEMPERATURA 3.500K ACAB. BRANCO #BANCADA PROTOCOLO: 0,60m DE ALTURA #BANCADA RECEPÇÃO: 0,60m DE ALTURA	VER PLANTA	6,39m

	LUMINÁRIA DE EMBUTIR COM MICROBORDA OU NO FRAME A60 REVOLUZ RI-E1211 OU SIMILAR TEMPERATURA 3.500K ACAB. BRANCO #RECEPÇÃO: 36 UNIDADES #PROTOCOLO: 04 UNIDADES #CIRCULAÇÃO SALAS: 01 UNIDADE #DIRETORIA OUVIDORIA: 04 UNIDADES #CIRCULAÇÃO/ÁREA COMUM: 17 UNIDADES #CIRCULAÇÃO INTERNA: 08 UNIDADES	FORRO	70 UNID.
	LUMINÁRIA DE EMBUTIR COM MICROBORDA OU NO FRAME PAR 30 - REVOLUZ RI-E-1827 OU SIMILAR TEMPERATURA 3.500K ACAB. BRANCO #CIRCULAÇÃO/ÁREA COMUM: 16 UNIDADES	FORRO	16 UNID.
	LUMINÁRIA DE EMBUTIR NO FRAME COM MICROBORDA PAR20 TEMPERATURA 3.500K ACAB. BRANCO #COPA CAJ./OUVIDORIA: 03 UNIDADES	FORRO	03 UNID.
	LUMINÁRIA DE EMBUTIR SAVE ENERGY SE-240.593 OU SIMILAR - 225x225mm - LED 1x20W - PROF. 22mm NICHOS 205x205mm TEMPERATURA 3.500K ACAB. BRANCO #COPA PROTOCOLO/D.E.: 02 UNIDADES	FORRO	02 UNID.
	LUMINÁRIA DE EMBUTIR SAVE ENERGY SE-240.599 OU SIMILAR - 300x300mm - LED 1x25W - PROF. 22mm NICHOS 275x275mm TEMPERATURA 3.500K ACAB. BRANCO #BWC PNE: 01 UNIDADE	FORRO	01 UNID.
	LUMINÁRIA DE EMBUTIR SAVE ENERGY SE-240.1987 OU SIMILAR - 620x620mm - LED 1x45W - PROF. 34mm NICHOS 600x600mm TEMPERATURA 3.500K ACAB. BRANCO #D.E.: 04 UNIDADES #DIREÇÃO D.E.: 01 UNIDADES #DTI: 03 UNIDADES	FORRO	08 UNID.

- ***TODA ILUMINAÇÃO DECORATIVA ACIMA DE 800LMM | 3.000K.
- **TODA ILUMINAÇÃO GERAL ACIMA DE 1.600LMM | 3.000K.
- ***TODA ILUMINAÇÃO FRONTAL E INDIRETA ACIMA DE 2.000LMM | 3.000K.
- ****TODOS OS EMBUTIDOS E SPOTS COM FOCO RECLUADO.

[AVISOS GERAIS]

- Todas as medidas indicadas deverão ser conferidas no local;
- Todo o quantitativo de materiais deverá ser verificado pelo responsável antes da compra;
- Prever drive para LED no forro (se indicado uso de LED);
- Prever vedações e acabamentos que se fizerem necessários;
- Nivelar o piso em toda a área após a demolição;
- Conferir medidas de pé direito, pontos elétricos e pontos hidráulicos no local da obra;
- Em caso de dúvidas, entrar em contato com a arquiteta.



Proprietário: Tribunal de Contas do Estado

Tipo de projeto: Projeto de reforma e ambientação - térreo

Endereço: AV. Pres. Getúlio Vargas, 690 - Petrópolis, Natal | 59012-360

Conteúdo da prancha: Planta de pontos luminotécnicos

Projeto: Sanzia Linhares - Arquiteta | CAU: A117146-1

Desenho: Maria Luiza Tinoco - Estagiária de PÓS | CAU: A270175-8

Data: Julho de 2025

Escala: Indicada

Prancha:

11/20

OBS: CONFERIR TODAS AS MEDIDAS NO LOCAL.

Este documento é cópia do original assinado digitalmente por FERNANDO ANTONIO TEIXEIRA LEMOUM... em 27/06/2025 às 16:18:22.

PLANTA DE CIRCUITOS - PAVIMENTO TÉRREO



PLANTA DE CIRCUITOS
ESCALA.....1/75

QUADRO DE ÁREAS - PAVIMENTO TÉRREO

AMBIENTE	ÁREA
ATENDIMENTO AO PÚBLICO	96,87m ²
ENTRADA AUDITÓRIO	8,46m ²
BWC FEMININO AUDITÓRIO	2,59m ²
BWC MASCULINO AUDITÓRIO	2,42m ²
PROTOCOLO	8,60m ²
CIRCULAÇÃO - ÁREA COMUM	137,28m ²
COPA	7,40m ²
CIRCULAÇÃO	1,26m ²
D.E	25,40m ²
DIREÇÃO D.E	7,85m ²
OUIVODORIA	15,10m ²
DIRETORIA OUIVODORIA	12,12m ²
CAJ.	18,45m ²
COPA CAJ.	4,85m ²
SALA SEGURA	27,47m ²
ÁREA DE SERVIÇOS	7,72m ²
DTI	21,55m ²
BWC PNE	4,46m ²
BWC FEM.	6,09m ²
BWC MASC.	6,48m ²
BWC FEMININO	6,09m ²
BWC MASCULINO	6,48m ²
HALL ELEVADOR	5,52m ²
SALA VERDE	9,22m ²
CIRCULAÇÃO INTERNA	13,77m ²

| AVISOS GERAIS |

- Todas as medidas indicadas deverão ser conferidas no local;
- Todo o quantitativo de materiais deverá ser verificado pelo responsável antes da compra;
- Prever drive para LED no forro (se indicado uso de LED);
- Prever vedações e acabamentos que se fizerem necessários;
- Nivelar o piso em toda a área após a demolição;
- Conferir medidas de pé direito, pontos elétricos e pontos hidráulicos no local da obra;
- Em caso de dúvidas, entrar em contato com a arquiteta.



Proprietário: Tribunal de Contas do Estado

Tipo de projeto: Projeto de reforma e ambientação - térreo

Endereço: AV. Pres. Getúlio Vargas, 690 - Petrópolis, Natal | 59012-360

Conteúdo da prancha: Planta de pontos circuitos

Projeto: Sanzia Linhares - Arquiteta | CAU: A117146-1

Desenho: Maria Luiza Tinoco - Estagiária de PÓS | CAU: A270175-8

Data: Julho de 2025

Escala: Indicada

Prancha:

12/20

OBS: CONFERIR TODAS AS MEDIDAS NO LOCAL.



PLANTA DE CLIMATIZAÇÃO
ESCALA.....1/75

LEGENDA CLIMATIZAÇÃO

SÍMBOLO	ALTURA	QUANT.	DESCRIÇÃO
	2,20m	03	AR CONDICIONADO SPLIT - 12.000 BTUS PONTO NOVO A SER INSTALADO (PREVER TUBULAÇÃO E PONTO ELÉTRICO)
	2,20m	04	AR CONDICIONADO SPLIT - 24.000 BTUS PONTO NOVO A SER INSTALADO (PREVER TUBULAÇÃO E PONTO ELÉTRICO)
	FORRO	05	AR CONDICIONADO CASSETE - 60.000 BTUS PONTO NOVO A SER INSTALADO (PREVER TUBULAÇÃO E PONTO ELÉTRICO)

*VERIFICAR ESPECIFICAÇÕES DO FABRICANTE DA MÁQUINA.
** OS PONTOS ELÉTRICOS E HIDRÁULICOS DE CADA APARELHO DEVERÃO SER PREVISTOS PELA EMPRESA ESPECIALIZADA PELA INSTALAÇÃO DAS MÁQUINAS.

PROJETO DE CLIMATIZAÇÃO A SER DESENVOLVIDO PELA EMPRESA RESPONSÁVEL PELA EXECUÇÃO DA SALA SEGURA.

QUADRO DE ÁREAS - PAVIMENTO TÉRREO

AMBIENTE	ÁREA
ATENDIMENTO AO PÚBLICO	96,87m ²
ENTRADA AUDITÓRIO	8,46m ²
BWC FEMININO AUDITÓRIO	2,59m ²
BWC MASCULINO AUDITÓRIO	2,42m ²
PROTOCOLO	8,60m ²
CIRCULAÇÃO - ÁREA COMUM	137,28m ²
COPA	7,40m ²
CIRCULAÇÃO	1,26m ²
D.E	25,40m ²
DIREÇÃO D.E	7,85m ²
OUVIDORIA	15,10m ²
DIRETORIA OUVIDORIA	12,12m ²
CAJ.	18,45m ²
COPA CAJ.	4,85m ²
SALA SEGURA	27,47m ²
ÁREA DE SERVIÇOS	7,72m ²
DTI	21,55m ²
BWC PNE	4,46m ²
BWC FEM.	6,09m ²
BWC MASC.	6,48m ²
HALL ELEVADOR	5,52m ²
SALA VERDE	9,22m ²
CIRCULAÇÃO INTERNA	13,77m ²

| AVISOS GERAIS |

- Todas as medidas indicadas deverão ser conferidas no local;
- Todo o quantitativo de materiais deverá ser verificado pelo responsável antes da compra;
- Prever drive para LED no forro (se indicado uso de LED);
- Prever vedações e acabamentos que se fizerem necessários;
- Nivelar o piso em toda a área após a demolição;
- Conferir medidas de pé direito, pontos elétricos e pontos hidráulicos no local da obra;
- Em caso de dúvidas, entrar em contato com a arquiteta.



Proprietário: Tribunal de Contas do Estado

Tipo de projeto: Projeto de reforma e ambientação - térreo

Endereço: AV. Pres. Getúlio Vargas, 690 - Petrópolis, Natal | 59012-360

Conteúdo da prancha: Planta de climatização

Projeto: Sanzia Linhares - Arquiteta | CAU: A117146-1

Desenho: Maria Luiza Tinoco - Estagiária de PÓS | CAU: A270175-8

Data: Julho de 2025

Escala: Indicada

Prancha:

13/20

OBS: CONFERIR TODAS AS MEDIDAS NO LOCAL.

PLANTA DE FORRO - PAVIMENTO TÉRREO



PLANTA DE FORRO
ESCALA.....1/75

QUADRO DE ÁREAS - PAVIMENTO TÉRREO

AMBIENTE	ÁREA
ATENDIMENTO AO PÚBLICO	96,87m²
ENTRADA AUDITÓRIO	8,46m²
BWC FEMININO AUDITÓRIO	2,59m²
BWC MASCULINO AUDITÓRIO	2,42m²
PROTOCOLO	8,60m²
CIRCULAÇÃO - ÁREA COMUM	137,28m²
COPA	7,40m²
CIRCULAÇÃO	1,26m²
D.E.	25,40m²
DIREÇÃO D.E.	7,85m²
OUVIDORIA	15,10m²
DIRETORIA OUVIDORIA	12,12m²
CAJ.	18,45m²
COPA CAJ.	4,85m²
SALA SEGURA	27,47m²
ÁREA DE SERVIÇOS	7,72m²
DTI	21,55m²
BWC PNE	4,46m²
BWC FEMININO	6,09m²
BWC MASCULINO	6,48m²
HALL ELEVADOR	5,52m²
SALA VERDE	9,22m²
CIRCULAÇÃO INTERNA	13,77m²

*VERIFICAR VIGAS DO TÉRREO E ADAPTAR À PLANTA


LEGENDA - FORRO

SÍMBOLO	ALTURA	DESCRIÇÃO	QUANT.
[Orange]	2,56m	FORRO EM GESSO LISO ACARTONADO EMASSADO E PINTADO COM TINTA ACRÍLICA NA COR BRANCO NEVE	76,53m²
[Light Blue]	2,33m	FORRO EM GESSO LISO ACARTONADO EMASSADO E PINTADO COM TINTA ACRÍLICA NA COR BRANCO NEVE	25,99m²
[Brown]	2,24m	FORRO EM GESSO LISO ACARTONADO EMASSADO E PINTADO COM TINTA ACRÍLICA NA COR BRANCO NEVE	117,31m²
[Light Green]	5,81m	FORRO EM GESSO LISO ACARTONADO EMASSADO E PINTADO COM TINTA ACRÍLICA NA COR BRANCO NEVE	50,84m²
[Yellow]	2,33m	FORRO MODULAR WHITE CINE MARCA SUGERIDA: TRISOFT - DIM: 625x625mm	88,33m²
[Pink]	2,36m	FORRO EM GESSO LISO ACARTONADO EMASSADO E PINTADO COM TINTA ACRÍLICA NA COR BRANCO NEVE LINHA ANTI MOFO	12,56m²
[Blue]	2,27m	FORRO EM GESSO LISO ACARTONADO EMASSADO E PINTADO COM TINTA ACRÍLICA NA COR BRANCO NEVE LINHA ANTI MOFO	4,45m²
[Purple]	0,15m	REBAIXO COM CALHA ILUMINADA	14,84m²
[Light Purple]	-	CORTINEIRO EM GESSO (VER DETALHE 03)	5,97m²
[Grey]	-	VIGA EXISTENTE	-


LEGENDA - PAGINAÇÃO DE FORRO

SÍMBOLO	ALTURA	DESCRIÇÃO
[Blue Arrow]	2,33m	INÍCIO DA PAGINAÇÃO DO FORRO MODULAR WHITE CINE TRISOFT 625x625mm (SEGUIR PAGINAÇÃO NO SENTIDO INDICADO)

DETALHE 01

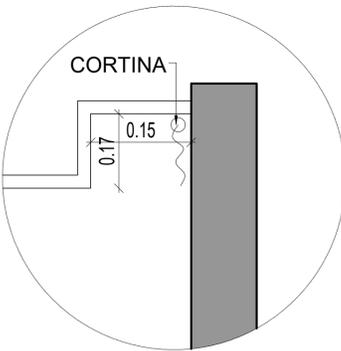

DETALHE 02

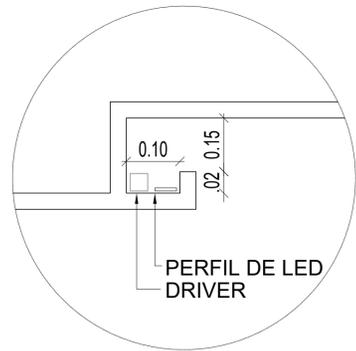

OBS: CONFERIR TODAS AS MEDIDAS NO LOCAL.

[AVISOS GERAIS]

- Todas as medidas indicadas deverão ser conferidas no local;
- Todo o quantitativo de materiais deverá ser verificado pelo responsável antes da compra;
- Prever drive para LED no forro (se indicado uso de LED);
- Prever vedações e acabamentos que se fizerem necessários;
- Nivelar o piso em toda a área após a demolição;
- Conferir medidas de pé direito, pontos elétricos e pontos hidráulicos no local da obra;
- Em caso de dúvidas, entrar em contato com a arquiteta.



Proprietário: Tribunal de Contas do Estado

Tipo de projeto: Projeto de reforma e ambientação - térreo

Endereço: AV. Pres. Getúlio Vargas, 690 - Petrópolis, Natal | 59012-360

Conteúdo da prancha: Planta de forro

Projeto: Sanzia Linhares - Arquiteta | CAU: A117146-1

Desenho: Maria Luiza Tinoco - Estagiária de PÓS | CAU: A270175-8

Data: Julho de 2025


Escala: Indicada

Prancha:

14/20

Este documento é cópia do original assinado digitalmente por FERNANDO ANTONIO TEIXEIRA LEAO em 27/08/2025 às 16:18:22

PLANTA DE DIVISÓRIAS E ESQUADRIAS - PAVIMENTO TÉRREO

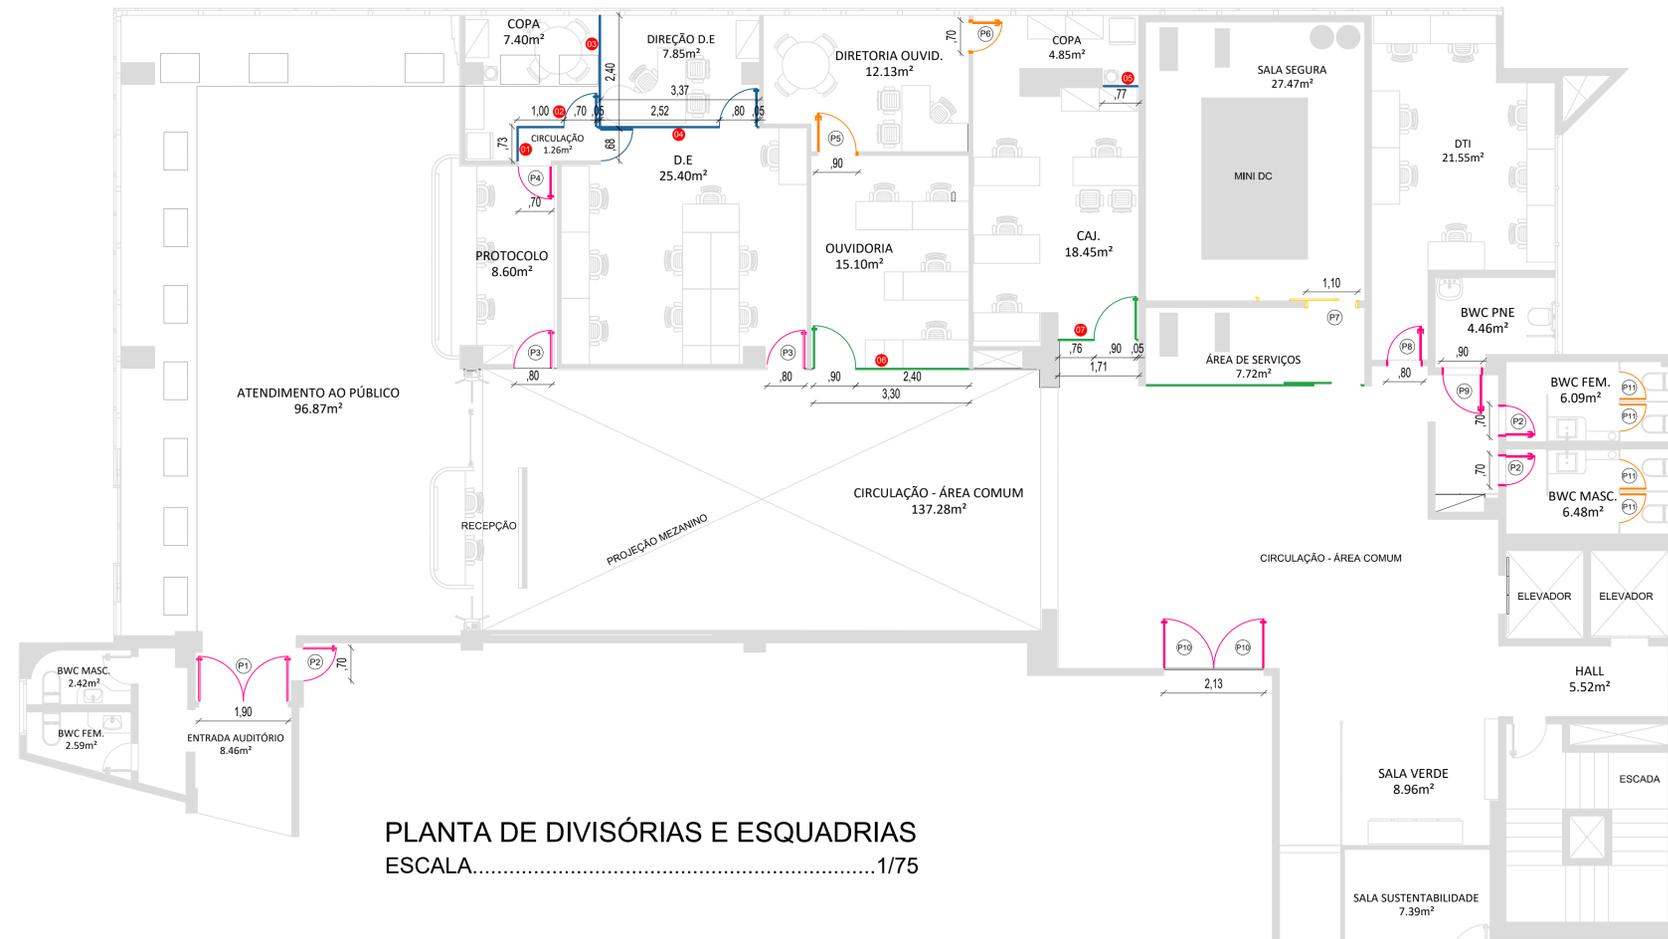

PLANTA DE DIVISÓRIAS E ESQUADRIAS
ESCALA.....1/75

QUADRO DE ÁREAS - PAVIMENTO TÉRREO

AMBIENTE	ÁREA
ATENDIMENTO AO PÚBLICO	96,87m²
ENTRADA AUDITÓRIO	8,46m²
BWC FEMININO AUDITÓRIO	2,59m²
BWC MASCULINO AUDITÓRIO	2,42m²
PROTOCOLO	8,60m²
CIRCULAÇÃO - ÁREA COMUM	137,28m²
COPA	7,40m²
CIRCULAÇÃO	1,26m²
D.E.	25,40m²
DIREÇÃO D.E.	7,85m²
OUVIDORIA	15,10m²
DIRETORIA OUVIDORIA	12,12m²
CAJ.	18,45m²
COPA CAJ.	4,85m²
SALA SEGURA	27,47m²
ÁREA DE SERVIÇOS	7,72m²
DTI	21,55m²
BWC PNE	4,46m²
BWC FEMININO	6,09m²
BWC MASCULINO	6,48m²
HALL ELEVADOR	5,52m²
SALA VERDE	9,22m²
CIRCULAÇÃO INTERNA	13,77m²

LEGENDA - QUADRO DE ESQUADRIAS

PORTAS	DIMENSÕES			QTD.	DESCRIÇÃO	ÁREA (m²)
	L (m)	H (m)	A (cm)			
P1	0,91	2,12	5	02	PORTA DE GIRO DUPLA, MIMETIZADA, COM DOBRADIÇA OCULTA 15mm OU 10mm, HAFELE OU SIMILAR. ACABAMENTO INTERNO E EXTERNO EM MDF AMADEIRADO, A DEFINIR, COM PUXADOR U EM INOX PRETO FOSCO.	3,94m²
P2	0,70	2,12	5	03	PORTA DE GIRO, MIMETIZADA, COM DOBRADIÇA OCULTA 15mm OU 10mm, HAFELE OU SIMILAR. ACABAMENTO INTERNO E EXTERNO EM MDF AMADEIRADO, A DEFINIR, COM PUXADOR U EM INOX PRETO FOSCO.	4,27m²
P3	0,80	2,10	-	02	PORTA DE GIRO, MIMETIZADA, COM DOBRADIÇA OCULTA 15mm OU 10mm, HAFELE OU SIMILAR. ACABAMENTO EM MDF AMADEIRADO, A DEFINIR, COM PUXADOR U EM INOX PRETO FOSCO. INCLUIR FECHADURA ELETRÔNICA NA D.E. IMPORTANTE: PORTA DE ACESSO AO PROTOCOLO COM ACABAMENTO INTERNO E EXTERNO EM MDF AMADEIRADO. PORTA DE ACESSO À D.E COM ACABAMENTO INTERNO EM MDF CINZA CRISTAL E ACABAMENTO EXTERNO EM MDF AMADEIRADO.	3,38m²
P4	0,70	2,10	-	01	PORTA DE GIRO, MIMETIZADA, COM DOBRADIÇA OCULTA 15mm OU 10mm, HAFELE OU SIMILAR. ACABAMENTO INTERNO E EXTERNO EM MDF AMADEIRADO, A DEFINIR, COM PUXADOR U EM INOX PRETO FOSCO.	1,47m²
P5	0,90	2,10	5	01	KIT PORTA COM PORTA DE GIRO SIMPLES, ABERTURA LADO DREITO PARA SER INSTALADA EM PAREDE DE DRYWALL 8cm. ACABAMENTO LAMINADO MELAMÍNICO NA COR BRANCA. FECHADURA COMUM COM ACABAMENTO INOX.	1,89m²
P6	0,70	2,10	5	01	KIT PORTA COM PORTA DE GIRO SIMPLES, ABERTURA LADO DREITO PARA SER INSTALADA EM PAREDE DE DRYWALL 8cm. ACABAMENTO LAMINADO MELAMÍNICO NA COR BRANCA. FECHADURA COMUM COM ACABAMENTO INOX.	1,26m²
P7	1,15	2,10	-	01	KIT PORTA DE CORRER COM TRILHO EXTERNO. FOLHA LISA EM MDF COM ACABAMENTO EM LAMINADO MELAMÍNICO. TRILHO SUPERIOR APARENTE COM ACABAMENTO EM INOX E PUXADOR EMBUTIDO TIPO CAVA. ACABAMENTO PADRÃO. PORTA CORRE PARA A ESQUERDA.	2,41m²

LEGENDA - DIVISÓRIAS

SÍMBOLO	DESCRIÇÃO
	DIVISÓRIAS EM EUCATEX COM VIDRO E SEM VIDRO, NO ACABAMENTO CINZA (CRISTAL) E PERFIL METÁLICO CINZA, LINHA DIVILUX MARCA SUGERIDA: PERFIS GERAIS (VER DETALHES DIVISÓRIAS)
	DIVISÓRIAS EM VIDRO TEMPERADO INCOLOR COM SUSTENTAÇÃO EM PERFIL DE ALUMÍNIO PRETO, ACABAMENTO FOSCO (VER DETALHES VIDROS)

P8	0,80	2,10	5	01	PORTA DE GIRO, MIMETIZADA, COM DOBRADIÇA OCULTA 15mm OU 10mm, HAFELE OU SIMILAR. ACABAMENTO EXTERNO EM MDF AMADEIRADO, A DEFINIR E ACABAMENTO INTERNO EM MDF CINZA CRISTAL, COM PUXADOR U EM INOX PRETO FOSCO. INCLUIR FECHADURA ELETRÔNICA.	1,70m²
P9	0,90	2,10	5	01	PORTA DE GIRO PARA BANHEIRO ACESSÍVEL MIMETIZADA, COM DOBRADIÇA OCULTA 15mm OU 10mm, HAFELE OU SIMILAR. ACABAMENTO INTERNO E EXTERNO EM MDF AMADEIRADO, A DEFINIR, COM MAÇANETA TIPO ALAVANCA COM ACABAMENTO EM INOX PRETO FOSCO. SENTIDO DE ABERTURA: PARA FORA DO AMBIENTE.	2,08m²
P10	1,04	2,10	5	02	PORTA DE GIRO DUPLA, MIMETIZADA, COM DOBRADIÇA OCULTA 15mm OU 10mm, HAFELE OU SIMILAR. ACABAMENTO EM MDF AMADEIRADO, A DEFINIR, PORTA COM RECORTE PARA VIDRO 0,52x0,52cm e PUXADOR U EM INOX PRETO FOSCO.	4,52m²
P11	0,55	1,90	-	04	PORTA DE GIRO EM PVC INDUSTRIAL COM SUPERFÍCIE LISA E ACABAMENTO ACETINADO NA COR CINZA. ESTRUTURA INTERNA COM REFORÇO (COLMÉIA OU ENCHIMENTO COMPACTO) RESISTENTE À UMIDADE. INSTALADA COM FERRAGENS EM AÇO INOX OU ALUMÍNIO ANODIZADO.	4,28m²

L = LARGURA | H = ALTURA | A = ALISAR

*CONFERIR DETALHAMENTO DE MARCENARIA PARA A EXECUÇÃO DAS PORTAS EM MDF.

**CONFERIR TODAS AS MEDIDAS DOS VÃOS DAS PORTAS NO LOCAL DA OBRA.

OBS: CONFERIR TODAS AS MEDIDAS NO LOCAL.

[AVISOS GERAIS]

- Todas as medidas indicadas deverão ser conferidas no local;
- Todo o quantitativo de materiais deverá ser verificado pelo responsável antes da compra;
- Prever drive para LED no forro (se indicado uso de LED);
- Prever vedações e acabamentos que se fizerem necessários;
- Nivelar o piso em toda a área após a demolição;
- Conferir medidas de pé direito, pontos elétricos e pontos hidráulicos no local da obra;
- Em caso de dúvidas, entrar em contato com a arquiteta.



Proprietário: Tribunal de Contas do Estado

Tipo de projeto: Projeto de reforma e ambientação - térreo

Endereço: AV. Pres. Getúlio Vargas, 690 - Petrópolis, Natal | 59012-360

Conteúdo da prancha: Planta de divisórias e esquadrias

Projeto: Sanzia Linhares - Arquiteta | CAU: A117146-1

Desenho: Maria Luiza Tinoco - Estagiária de PÓS | CAU: A270175-8






Data: Julho de 2025

Escala: Indicada




Prancha:

15/20

DETALHES - DIVISÓRIAS EUCATEX

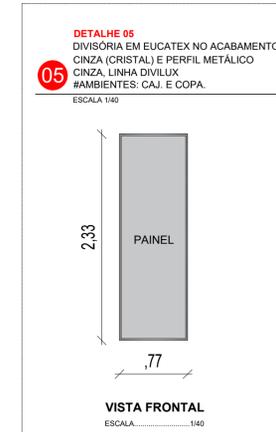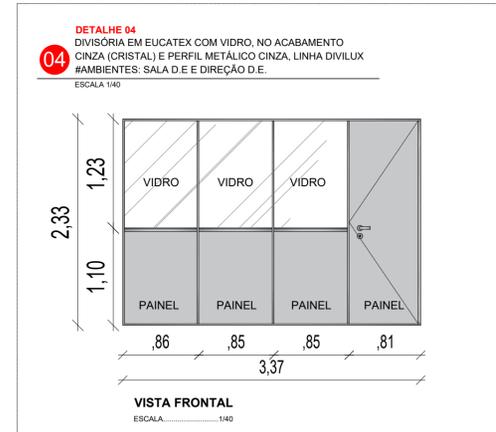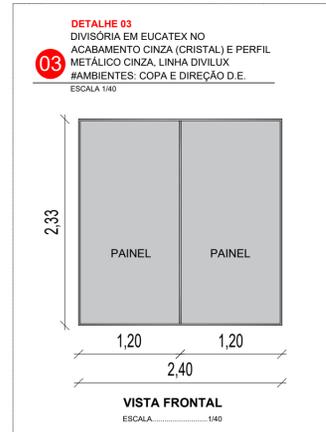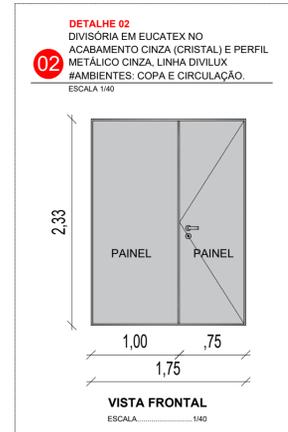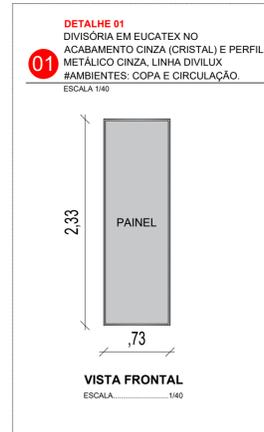

DETALHES - DIVISÓRIAS VIDRO E PERFIL METÁLICO

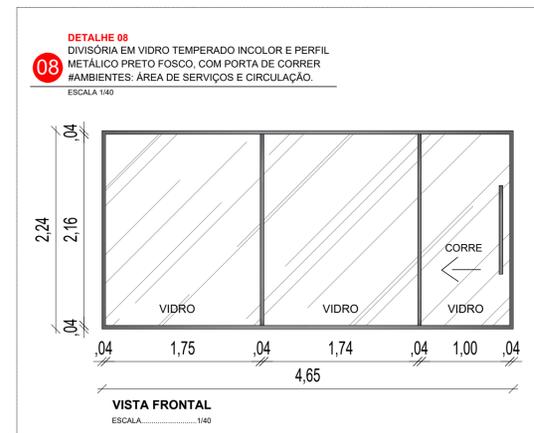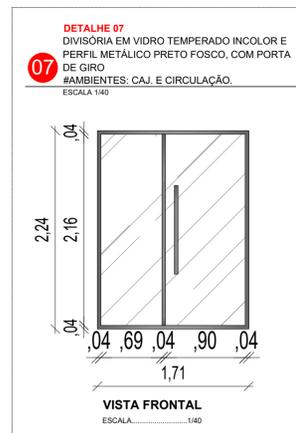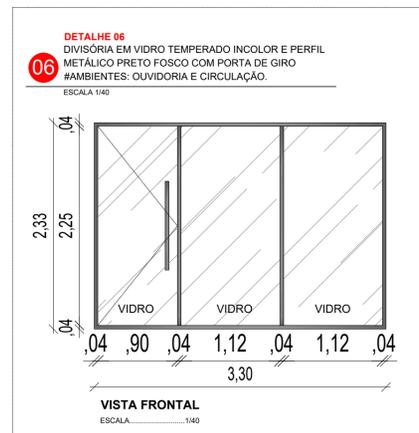

QUADRO DE ÁREAS - PAVIMENTO TÉRREO

AMBIENTE	ÁREA
ATENDIMENTO AO PÚBLICO	96,87m²
ENTRADA AUDITÓRIO	8,46m²
BWC FEMININO AUDITÓRIO	2,59m²
BWC MASCULINO AUDITÓRIO	2,42m²
PROTOCOLO	8,60m²
CIRCULAÇÃO - ÁREA COMUM	137,28m²
COPA	7,40m²
CIRCULAÇÃO	1,26m²
D.E	25,40m²
DIREÇÃO D.E	7,85m²
OUVIDORIA	15,10m²
DIRETORIA OUVIDORIA	12,12m²
CAJ.	18,45m²
COPA CAJ.	4,85m²
SALA SEGURA	27,47m²
ÁREA DE SERVIÇOS	7,72m²
DTI	21,55m²
BWC PNE	4,46m²
BWC FEMININO	6,09m²
BWC MASCULINO	6,48m²
HALL ELEVADOR	5,52m²
SALA VERDE	9,22m²
CIRCULAÇÃO INTERNA	13,77m²

| AVISOS GERAIS |

- Todas as medidas indicadas deverão ser conferidas no local;
- Todo o quantitativo de materiais deverá ser verificado pelo responsável antes da compra;
- Prever drive para LED no forro (se indicado uso de LED);
- Prever vedações e acabamentos que se fizerem necessários;
- Nivelar o piso em toda a área após a demolição;
- Conferir medidas de pé direito, pontos elétricos e pontos hidráulicos no local da obra;
- Em caso de dúvidas, entrar em contato com a arquiteta.



Proprietário: Tribunal de Contas do Estado

Tipo de projeto: Projeto de reforma e ambientação - térreo

Endereço: AV. Pres. Getúlio Vargas, 690 - Petrópolis, Natal | 59012-360

Conteúdo da prancha: Detalhes esquadrias e divisórias

Projeto: Sanzia Linhares - Arquiteta | CAU: A117146-1

Desenho: Maria Luiza Tinoco - Estagiária de PÓS | CAU: A270175-8

Data: Julho de 2025


Escala: Indicada

Prancha:

16/20

OBS: CONFERIR TODAS AS MEDIDAS NO LOCAL.

PLANTA DE REVESTIMENTOS - PAVIMENTO TÉRREO

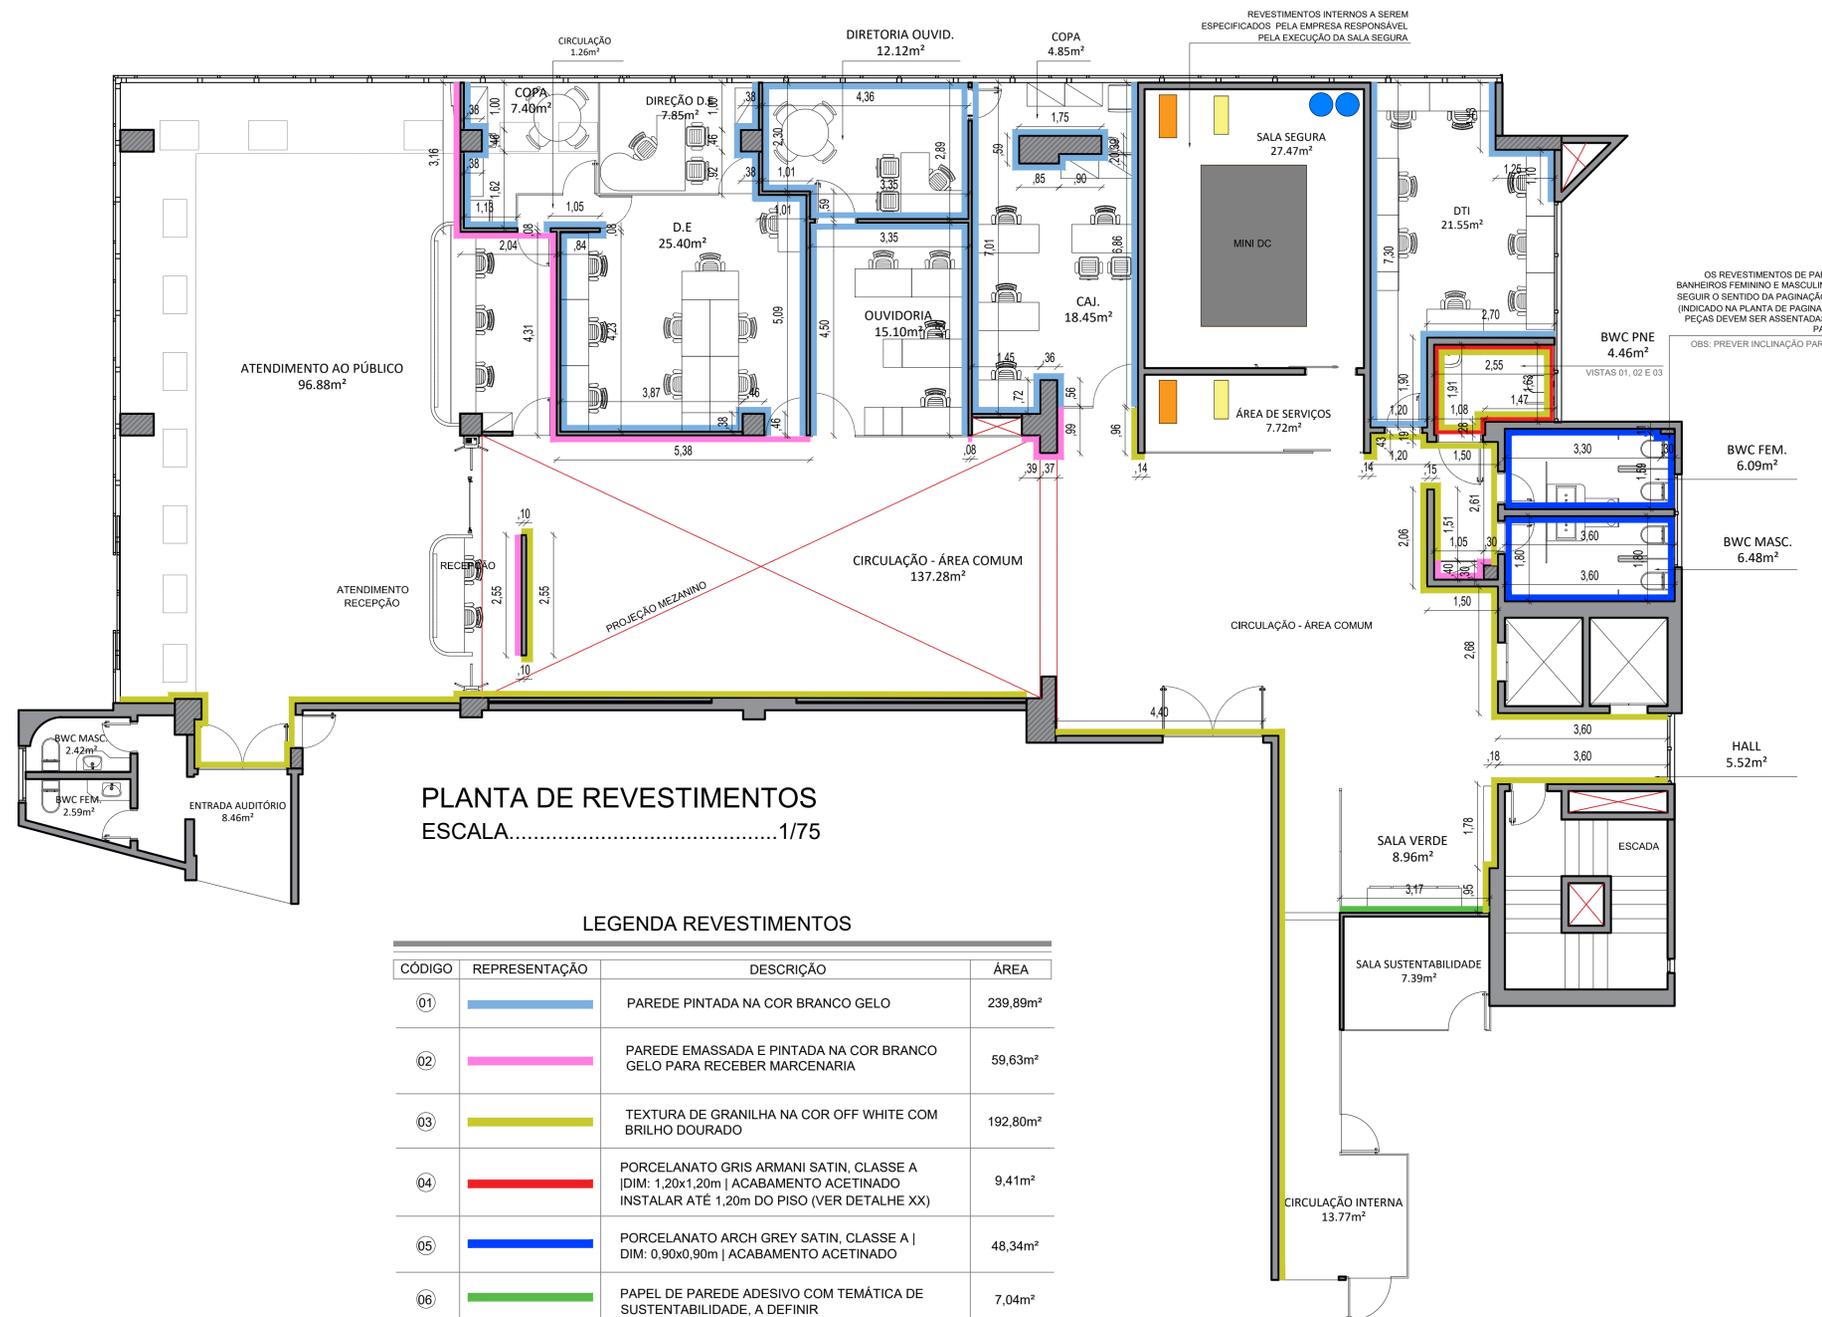

QUADRO DE ÁREAS - PAVIMENTO TÉRREO

AMBIENTE	ÁREA
ATENDIMENTO AO PÚBLICO	96,87m ²
ENTRADA AUDITÓRIO	8,46m ²
BWC FEMININO AUDITÓRIO	2,59m ²
BWC MASCULINO AUDITÓRIO	2,42m ²
PROTOCOLO	8,60m ²
CIRCULAÇÃO - ÁREA COMUM	137,28m ²
COPA	7,40m ²
CIRCULAÇÃO	1,26m ²
D.E	25,40m ²
DIREÇÃO D.E	7,85m ²
OUIDIVORIA	15,10m ²
DIRETORIA OUIDIVORIA	12,12m ²
CAJ.	18,45m ²
COPA CAJ.	4,85m ²
SALA SEGURA	27,47m ²
ÁREA DE SERVIÇOS	7,72m ²
DTI	21,55m ²
BWC PNE	4,46m ²
BWC FEMININO	6,09m ²
BWC MASCULINO	6,48m ²
HALL ELEVADOR	5,52m ²
SALA VERDE	9,22m ²
CIRCULAÇÃO INTERNA	13,77m ²


PLANTA DE REVESTIMENTOS ESCALA.....1/75

LEGENDA REVESTIMENTOS


CÓDIGO	REPRESENTAÇÃO	DESCRIÇÃO	ÁREA
01	[Código 01]	PAREDE PINTADA NA COR BRANCO GELO	239,89m ²
02	[Código 02]	PAREDE EMASSADA E PINTADA NA COR BRANCO GELO PARA RECEBER MARCENARIA	59,63m ²
03	[Código 03]	TEXTURA DE GRANILHA NA COR OFF WHITE COM BRILHO DOURADO	192,80m ²
04	[Código 04]	PORCELANATO GRIS ARMANI SATIN, CLASSE A DIM: 1,20x1,20m ACABAMENTO ACETINADO INSTALAR ATÉ 1,20m DO PISO (VER DETALHE XX)	9,41m ²
05	[Código 05]	PORCELANATO ARCH GREY SATIN, CLASSE A DIM: 0,90x0,90m ACABAMENTO ACETINADO	48,34m ²
06	[Código 06]	PAPEL DE PAREDE ADESIVO COM TEMÁTICA DE SUSTENTABILIDADE, A DEFINIR	7,04m ²

*AS QUANTIDADES DESCRITAS NÃO INCLUEM PORCENTAGEM DE DESPERDÍCIO;


01 DETALHE 01 VISTA DE REVESTIMENTO - BWC PNE ESCALA 1/40

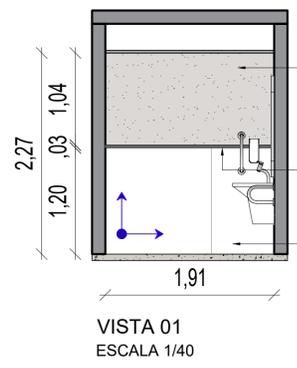

TEXTURA DE GRANILHA NA COR OFF WHITE COM BRILHO DOURADO
PERFIL EM METALON PINTADO COM TINTA AUTOMOTIVA PRETA, EM TODO O PERÍMETRO
PORCELANATO GRIS ARMANI SATIN 1,20x1,20m ACETINADO

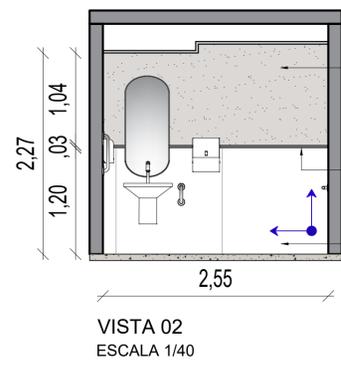

TEXTURA DE GRANILHA NA COR OFF WHITE COM BRILHO DOURADO
PERFIL EM METALON PINTADO COM TINTA AUTOMOTIVA PRETA, EM TODO O PERÍMETRO
PORCELANATO GRIS ARMANI SATIN 1,20x1,20m ACETINADO

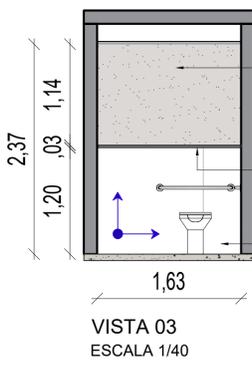

TEXTURA DE GRANILHA NA COR OFF WHITE COM BRILHO DOURADO
PERFIL EM METALON PINTADO COM TINTA AUTOMOTIVA PRETA, EM TODO O PERÍMETRO
PORCELANATO GRIS ARMANI SATIN 1,20x1,20m ACETINADO

OBS: CONFERIR TODAS AS MEDIDAS NO LOCAL.

[AVISOS GERAIS]

- Todas as medidas indicadas deverão ser conferidas no local;
- Todo o quantitativo de materiais deverá ser verificado pelo responsável antes da compra;
- Prever drive para LED no forro (se indicado uso de LED);
- Prever vedações e acabamentos que se fizerem necessários;
- Nivelar o piso em toda a área após a demolição;
- Conferir medidas de pé direito, pontos elétricos e pontos hidráulicos no local da obra;
- Em caso de dúvidas, entrar em contato com a arquiteta.



Proprietário: Tribunal de Contas do Estado

Tipo de projeto: Projeto de reforma e ambientação - térreo

Endereço: AV. Pres. Getúlio Vargas, 690 - Petrópolis, Natal | 59012-360

Conteúdo da prancha: Planta de revestimentos

Projeto: Sanzia Linhares - Arquiteta | CAU: A117146-1

Desenho: Maria Luiza Tinoco - Estagiária de PÓS | CAU: A270175-8

Data: Julho de 2025

Escala: Indicada

Prancha:
17 / 20

Este documento é cópia do original assinado digitalmente por FERNANDO ANTONIO TEIXEIRA LEAO em 27/06/2025 às 16:18:22

PLANTA DE MARMORARIA - PAVIMENTO TÉRREO



PLANTA DE MARMORARIA
ESCALA.....1/75

LEGENDA MARMORARIA

BANCADA EM QUARTZITO VIVID GREEN, ACABAMENTO POLIDO	
BANCADA E DIVISÓRIAS EM GRANITO PRETO SÃO GABRIEL, ACABAMENTO POLIDO	

QUADRO DE ÁREAS - PAVIMENTO TÉRREO

AMBIENTE	ÁREA
ATENDIMENTO AO PÚBLICO	96,87m ²
ENTRADA AUDITÓRIO	8,46m ²
BWC FEMININO AUDITÓRIO	2,59m ²
BWC MASCULINO AUDITÓRIO	2,42m ²
PROTOCOLO	8,60m ²
CIRCULAÇÃO - ÁREA COMUM	137,28m ²
COPA	7,40m ²
CIRCULAÇÃO	1,26m ²
D.E	25,40m ²
DIREÇÃO D.E	7,85m ²
OUVIDORIA	15,10m ²
DIRETORIA OUVIDORIA	12,12m ²
CAJ.	18,45m ²
COPA CAJ.	4,85m ²
SALA SEGURA	27,47m ²
ÁREA DE SERVIÇOS	7,72m ²
DTI	21,55m ²
BWC PNE	4,46m ²
BWC FEMININO	6,09m ²
BWC MASCULINO	6,48m ²
HALL ELEVADOR	5,52m ²
SALA VERDE	9,22m ²
CIRCULAÇÃO INTERNA	13,77m ²

[AVISOS GERAIS]

- Todas as medidas indicadas deverão ser conferidas no local;
- Todo o quantitativo de materiais deverá ser verificado pelo responsável antes da compra;
- Prever drive para LED no forro (se indicado uso de LED);
- Prever vedações e acabamentos que se fizerem necessários;
- Nivelar o piso em toda a área após a demolição;
- Conferir medidas de pé direito, pontos elétricos e pontos hidráulicos no local da obra;
- Em caso de dúvidas, entrar em contato com a arquiteta.



Proprietário: Tribunal de Contas do Estado

Tipo de projeto: Projeto de reforma e ambientação - térreo

Endereço: AV. Pres. Getúlio Vargas, 690 - Petrópolis, Natal | 59012-360

Conteúdo da prancha: Planta de marmoraria

Projeto: Sanzia Linhares - Arquiteta | CAU: A117146-1

Desenho: Maria Luiza Tinoco - Estagiária de PÓS | CAU: A270175-8

Data: Julho de 2025




Escala: Indicada

Prancha:

18/20

OBS: CONFERIR TODAS AS MEDIDAS NO LOCAL.

DETALHES - MARMORARIA (BANCADAS E DIVISÓRIAS)

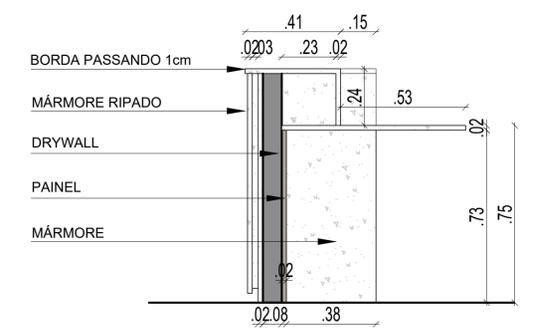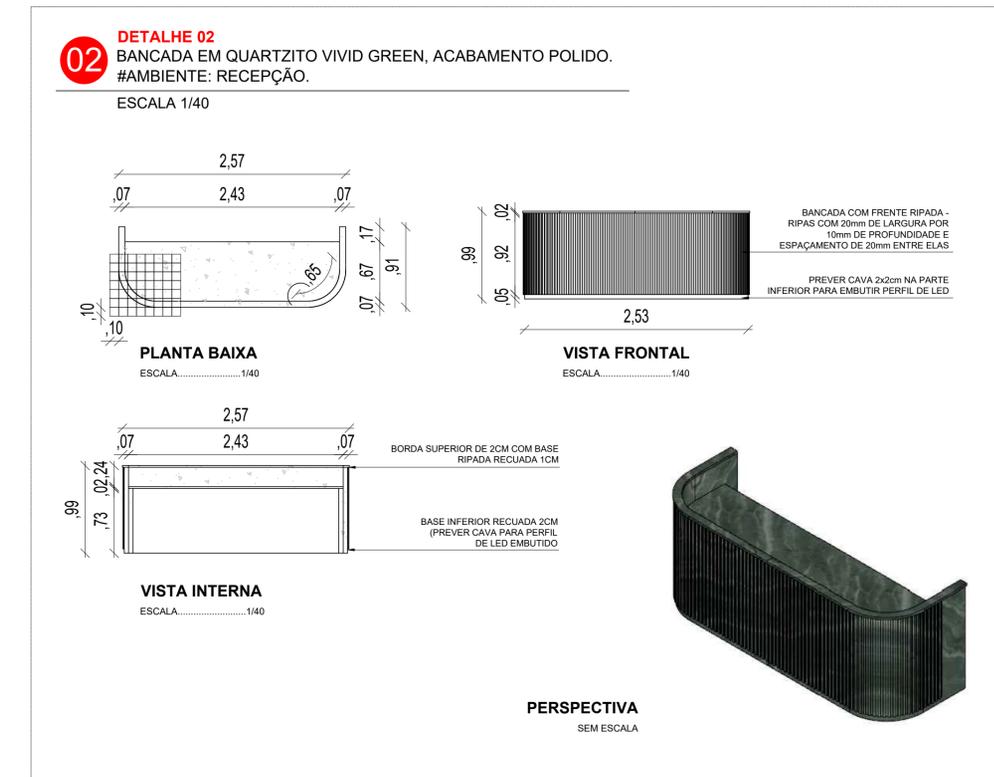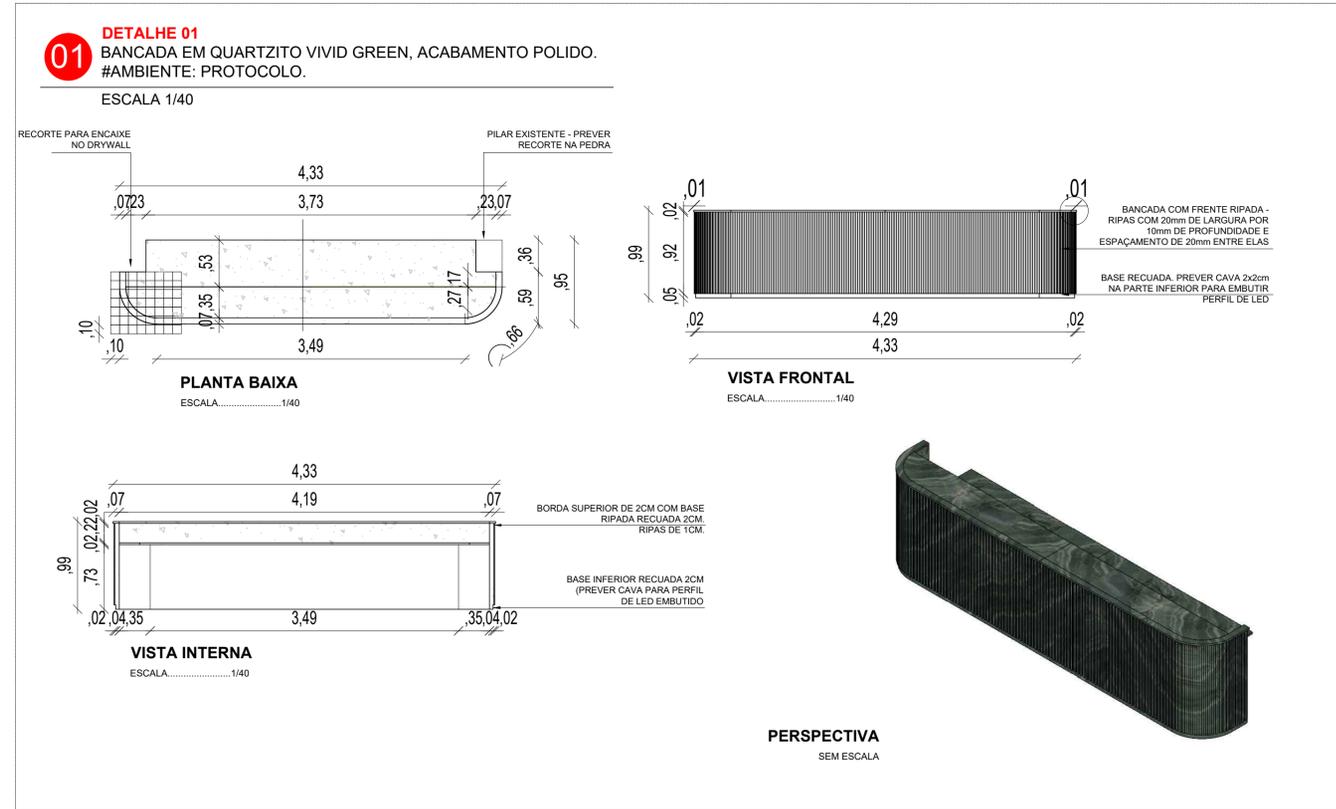

CORTE LATERAL - BANCADA PROTOCOLO
 ESCALA.....1/15

QUADRO DE ÁREAS - PAVIMENTO TÉRREO

AMBIENTE	ÁREA
ATENDIMENTO AO PÚBLICO	96,87m²
ENTRADA AUDITÓRIO	8,46m²
BWC FEMININO AUDITÓRIO	2,59m²
BWC MASCULINO AUDITÓRIO	2,42m²
PROTOCOLO	8,60m²
CIRCULAÇÃO - ÁREA COMUM	137,28m²
COPA	7,40m²
CIRCULAÇÃO	1,26m²
D.E	25,40m²
DIREÇÃO D.E	7,85m²
OUIDORIA	15,10m²
DIRETORIA OUIDORIA	12,12m²
CAJ.	18,45m²
COPA CAJ.	4,85m²
SALA SEGURA	27,47m²
ÁREA DE SERVIÇOS	7,72m²
DTI	21,55m²
BWC PNE	4,46m²
BWC FEMININO	6,09m²
BWC MASCULINO	6,48m²
HALL ELEVADOR	5,52m²
SALA VERDE	9,22m²
CIRCULAÇÃO INTERNA	13,77m²

| AVISOS GERAIS |

- Todas as medidas indicadas deverão ser conferidas no local;
- Todo o quantitativo de materiais deverá ser verificado pelo responsável antes da compra;
- Prever drive para LED no forro (se indicado uso de LED);
- Prever vedações e acabamentos que se fizerem necessários;
- Nivelar o piso em toda a área após a demolição;
- Conferir medidas de pé direito, pontos elétricos e pontos hidráulicos no local da obra;
- Em caso de dúvidas, entrar em contato com a arquiteta.



Proprietário: Tribunal de Contas do Estado

Tipo de projeto: Projeto de reforma e ambientação - térreo

Endereço: AV. Pres. Getúlio Vargas, 690 - Petrópolis, Natal | 59012-360

Conteúdo da prancha: Detalhes de marmoraria

Projeto: Sanzia Linhares - Arquiteta | CAU: A117146-1

Desenho: Maria Luiza Tinoco - Estagiária de PÓS | CAU: A270175-8

Data: Julho de 2025

Escala: Indicada

Prancha:


19/20

OBS: CONFERIR TODAS AS MEDIDAS NO LOCAL.

DETALHES - MARMORARIA (BANCADAS E DIVISÓRIAS)

03 DETALHE 03
 BANCADA EM GRANITO PRETO SÃO GABRIEL, ACABAMENTO POLIDO.
 #AMBIENTES: BANHEIRO FEMININO E MASCULINO.

ESCALA 1/30

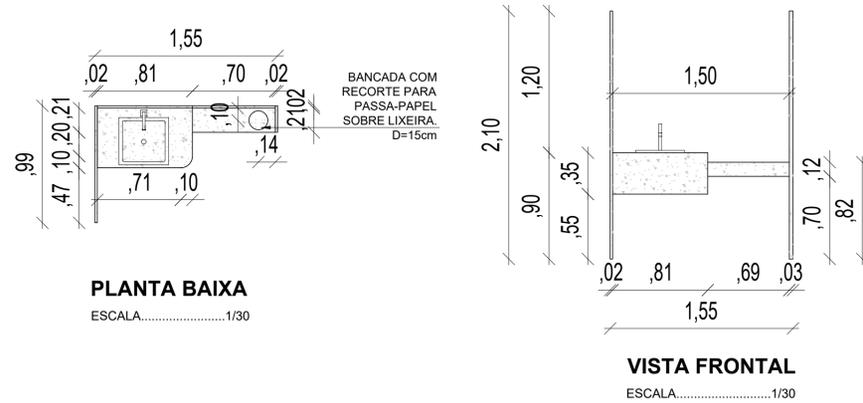


QUADRO DE ÁREAS - PAVIMENTO TÉRREO

AMBIENTE	ÁREA
ATENDIMENTO AO PÚBLICO	96,87m ²
ENTRADA AUDITÓRIO	8,46m ²
BWC FEMININO AUDITÓRIO	2,59m ²
BWC MASCULINO AUDITÓRIO	2,42m ²
PROTOCOLO	8,60m ²
CIRCULAÇÃO - ÁREA COMUM	137,28m ²
COPA	7,40m ²
CIRCULAÇÃO	1,26m ²
D.E	25,40m ²
DIREÇÃO D.E	7,85m ²
OUIDORIA	15,10m ²
DIRETORIA OUIDORIA	12,12m ²
CAJ.	18,45m ²
COPA CAJ.	4,85m ²
SALA SEGURA	27,47m ²
ÁREA DE SERVIÇOS	7,72m ²
DTI	21,55m ²
BWC PNE	4,46m ²
BWC FEMININO	6,09m ²
BWC MASCULINO	6,48m ²
HALL ELEVADOR	5,52m ²
SALA VERDE	9,22m ²
CIRCULAÇÃO INTERNA	13,77m ²

04 DETALHE 04
 DIVISÓRIA EM GRANITO PRETO SÃO GABRIEL, ACABAMENTO POLIDO.
 #AMBIENTES: BANHEIRO FEMININO E MASCULINO.

ESCALA 1/40

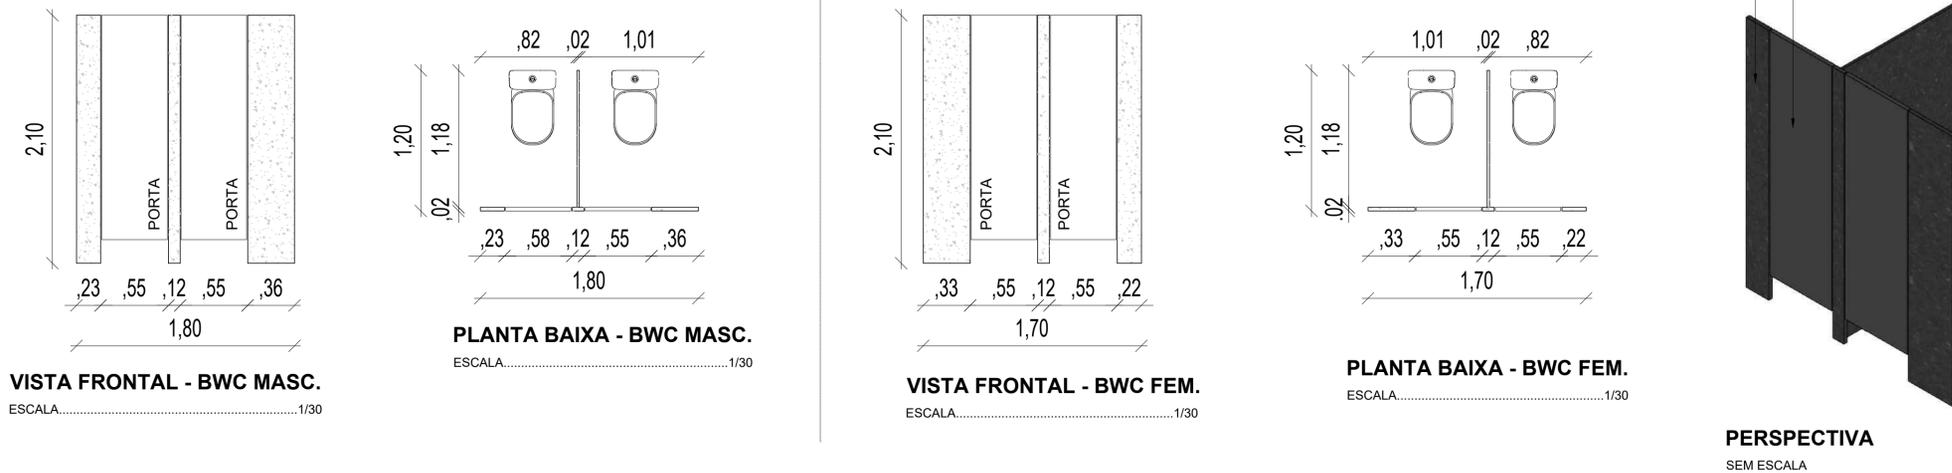

| AVISOS GERAIS |

- Todas as medidas indicadas deverão ser conferidas no local;
- Todo o quantitativo de materiais deverá ser verificado pelo responsável antes da compra;
- Prever drive para LED no forro (se indicado uso de LED);
- Prever vedações e acabamentos que se fizerem necessários;
- Nivelar o piso em toda a área após a demolição;
- Conferir medidas de pé direito, pontos elétricos e pontos hidráulicos no local da obra;
- Em caso de dúvidas, entrar em contato com a arquiteta.



Proprietário: Tribunal de Contas do Estado

Tipo de projeto: Projeto de reforma e ambientação - térreo

Endereço: AV. Pres. Getúlio Vargas, 690 - Petrópolis, Natal | 59012-360

Conteúdo da prancha: Detalhes de marmoraria

Projeto: Sanzia Linhares - Arquiteta | CAU: A117146-1

Desenho: Maria Luiza Tinoco - Estagiária de PÓS | CAU: A270175-8


Data: Julho de 2025

Escala: Indicada

Prancha:

20/20

OBS: CONFERIR TODAS AS MEDIDAS NO LOCAL.

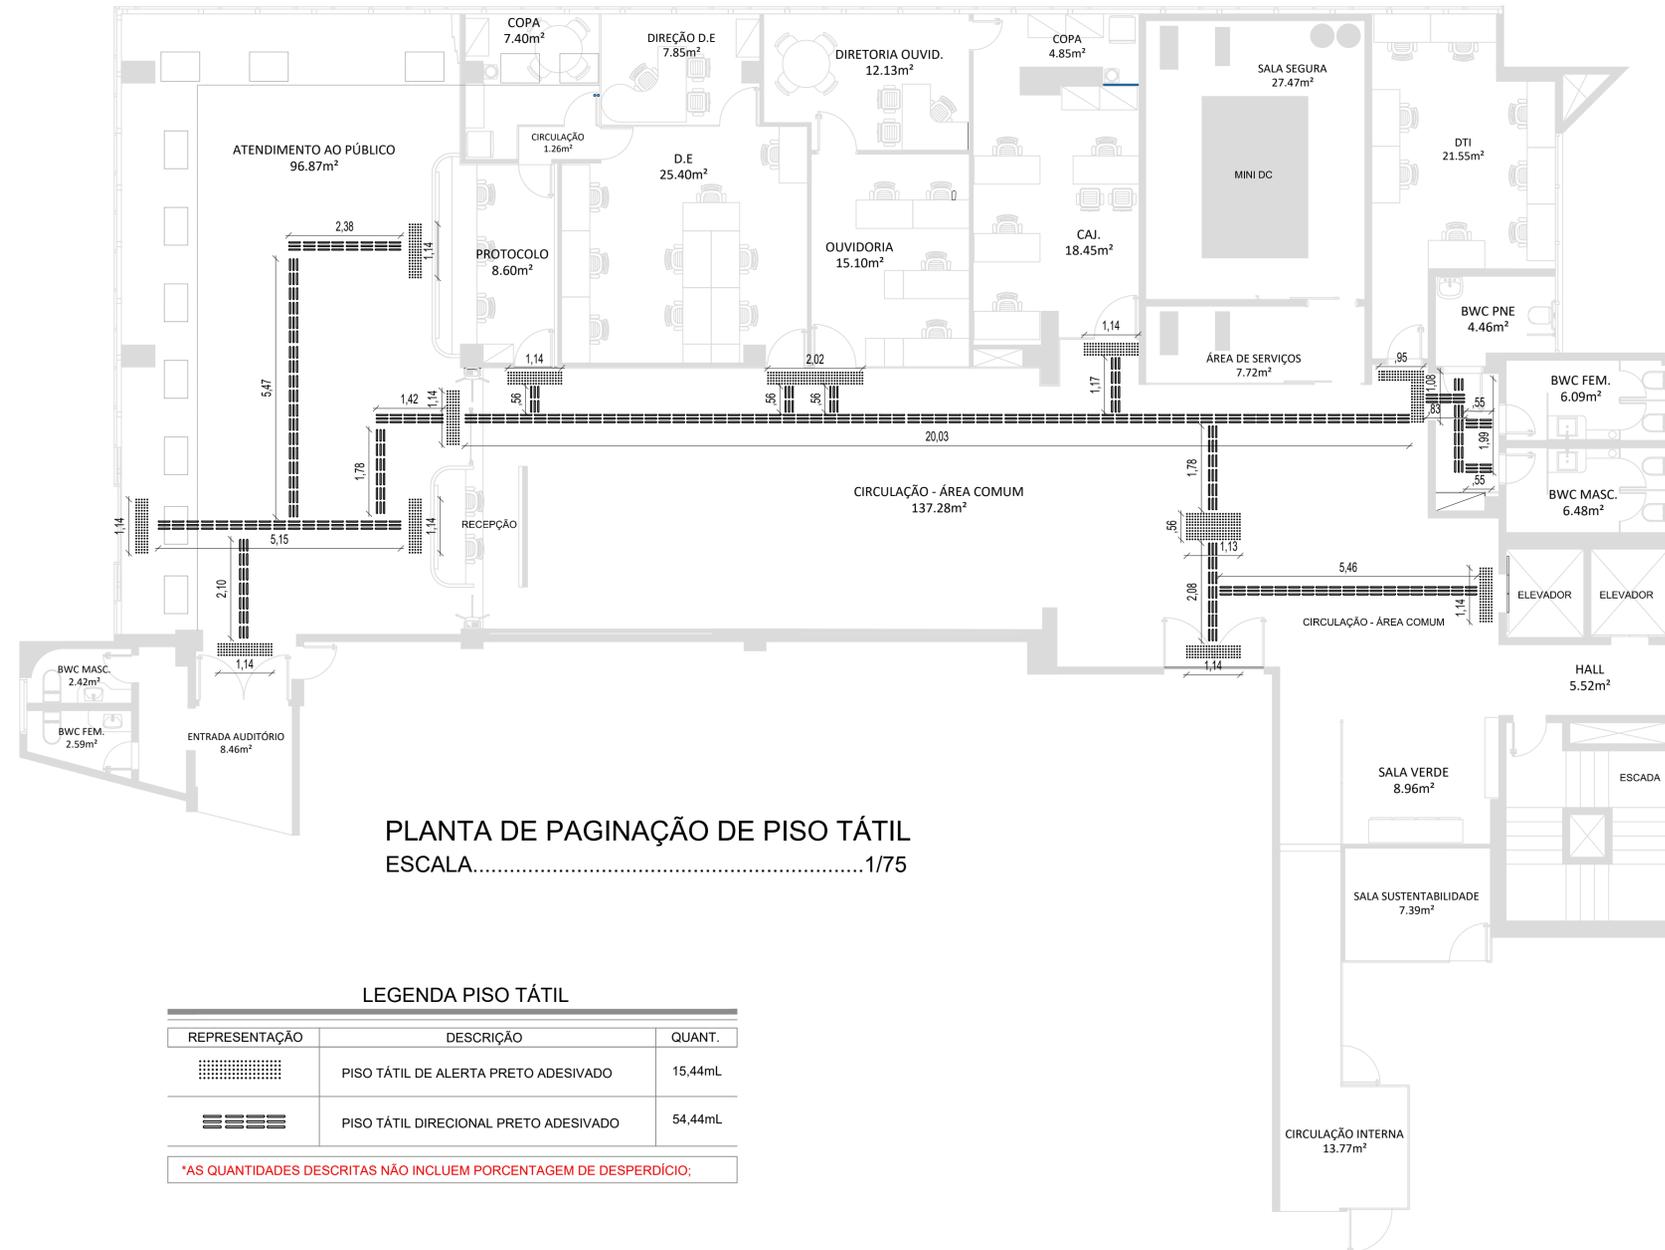

PLANTA DE PAGINAÇÃO DE PISO TÁTIL
 ESCALA.....1/75

LEGENDA PISO TÁTIL

REPRESENTAÇÃO	DESCRIÇÃO	QUANT.
	PISO TÁTIL DE ALERTA PRETO ADESIVADO	15,44mL
	PISO TÁTIL DIRECIONAL PRETO ADESIVADO	54,44mL

*AS QUANTIDADES DESCRITAS NÃO INCLUEM PORCENTAGEM DE DESPERDÍCIO;

OBS: CONFERIR TODAS AS MEDIDAS NO LOCAL.

[AVISOS GERAIS]

- Todas as medidas indicadas deverão ser conferidas no local;
- Todo o quantitativo de materiais deverá ser verificado pelo responsável antes da compra;
- Prever drive para LED no forro (se indicado uso de LED);
- Prever vedações e acabamentos que se fizerem necessários;
- Nivelar o piso em toda a área após a demolição;
- Conferir medidas de pé direito, pontos elétricos e pontos hidráulicos no local da obra;
- Em caso de dúvidas, entrar em contato com a arquiteta.



Proprietário: Tribunal de Contas do Estado

Tipo de projeto: Projeto de reforma e ambientação - térreo

Endereço: AV. Pres. Getúlio Vargas, 690 - Petrópolis, Natal | 59012-360

Conteúdo da prancha: Planta de paginação de piso tátil

Projeto: Sanzia Linhares - Arquiteta | CAU: A117146-1


Desenho: Maria Luiza Tinoco - Estagiária de PÓS | CAU: A270175-8

Data: Agosto de 2025

Escala: Indicada

Prancha:

01/01

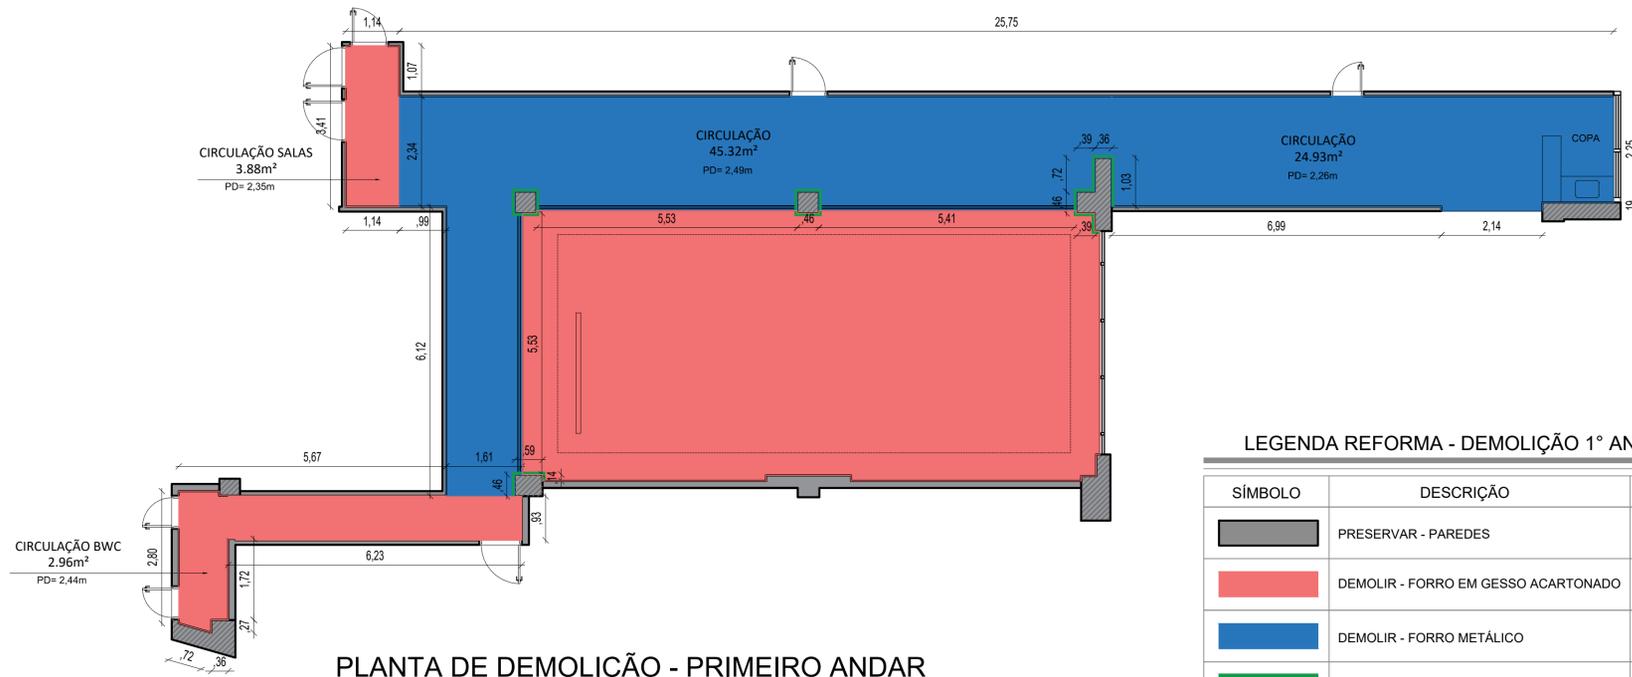


PLANTA DE DEMOLIÇÃO - PRIMEIRO ANDAR
ESCALA.....1/75

LEGENDA REFORMA - DEMOLIÇÃO 1º ANDAR

SÍMBOLO	DESCRIÇÃO	QUANT.
	PRESERVAR - PAREDES	-
	DEMOLIR - FORRO EM GESSO ACARTONADO	82,24m²
	DEMOLIR - FORRO METÁLICO	70,24m²
	DEMOLIR - REVESTIMENTO DE PAREDE	-

*O QUANTITATIVO DA DEMOLIÇÃO DOS REVESTIMENTOS DE PAREDE JÁ ESTÃO CONTEMPLADOS NA PLANTA DE DEMOLIÇÃO DO PAVIMENTO TÉRREO.

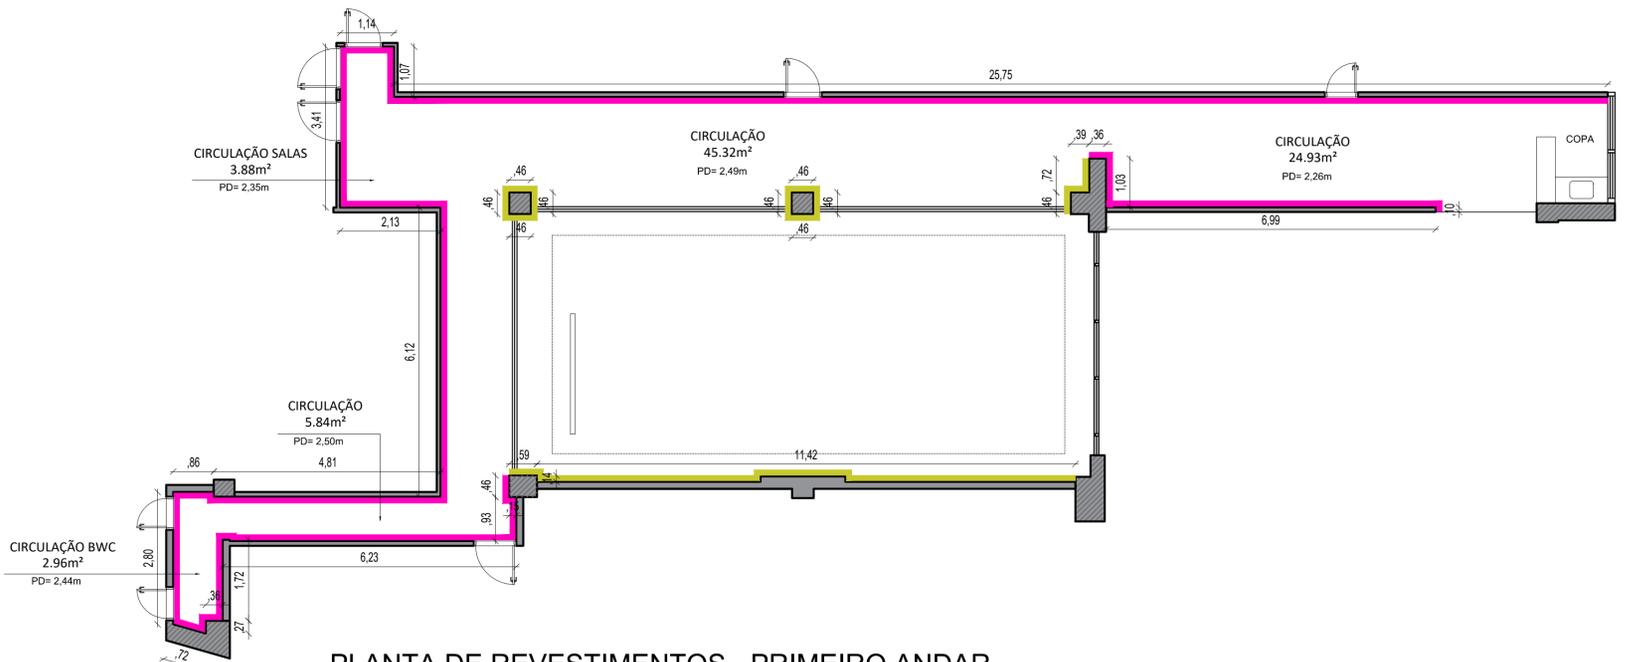

PLANTA DE REVESTIMENTOS - PRIMEIRO ANDAR
ESCALA.....1/75

LEGENDA REVESTIMENTOS DE PAREDE - 1º ANDAR

CÓDIGO	REPRESENTAÇÃO	DESCRIÇÃO	ÁREA
01		PAREDE PINTADA NA COR BRANCO GELO	149,37m²
02		TEXTURA DE GRANILHA NA COR OFF WHITE COM BRILHO DOURADO	-

*AS QUANTIDADES DESCRITAS NÃO INCLUEM PORCENTAGEM DE DESPERDÍCIO;

**O QUANTITATIVO DA TEXTURA EM GRANILHA DA PAREDE JÁ ESTÁ CONTEMPLADO NA PLANTA DE REVESTIMENTOS DO PAVIMENTO TÉRREO.

OBS: CONFERIR TODAS AS MEDIDAS NO LOCAL.

| AVISOS GERAIS |

- Todas as medidas indicadas deverão ser conferidas no local;
- Todo o quantitativo de materiais deverá ser verificado pelo responsável antes da compra;
- Prever drive para LED no forro (se indicado uso de LED);
- Prever vedações e acabamentos que se fizerem necessários;
- Nivelar o piso em toda a área após a demolição;
- Conferir medidas de pé direito, pontos elétricos e pontos hidráulicos no local da obra;
- Em caso de dúvidas, entrar em contato com a arquiteta.



Proprietário: Tribunal de Contas do Estado

Tipo de projeto: Projeto de reforma e ambientação - térreo

Endereço: AV. Pres. Getúlio Vargas, 690 - Petrópolis, Natal | 59012-360

Conteúdo da prancha: Planta de reforma e revestimentos - 1º andar

Projeto: Sanzia Linhares - Arquiteta | CAU: A117146-1



Desenho: Maria Luiza Tinoco - Estagiária de PÓS | CAU: A270175-8

Data: Julho de 2025

Escala: Indicada

Prancha:

01/02

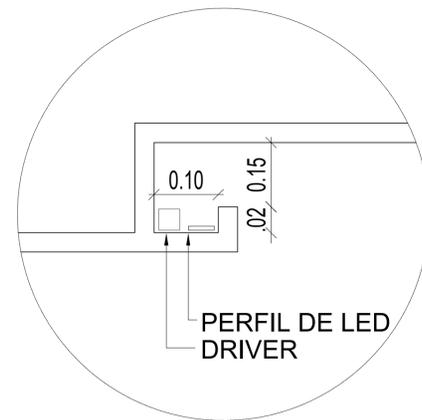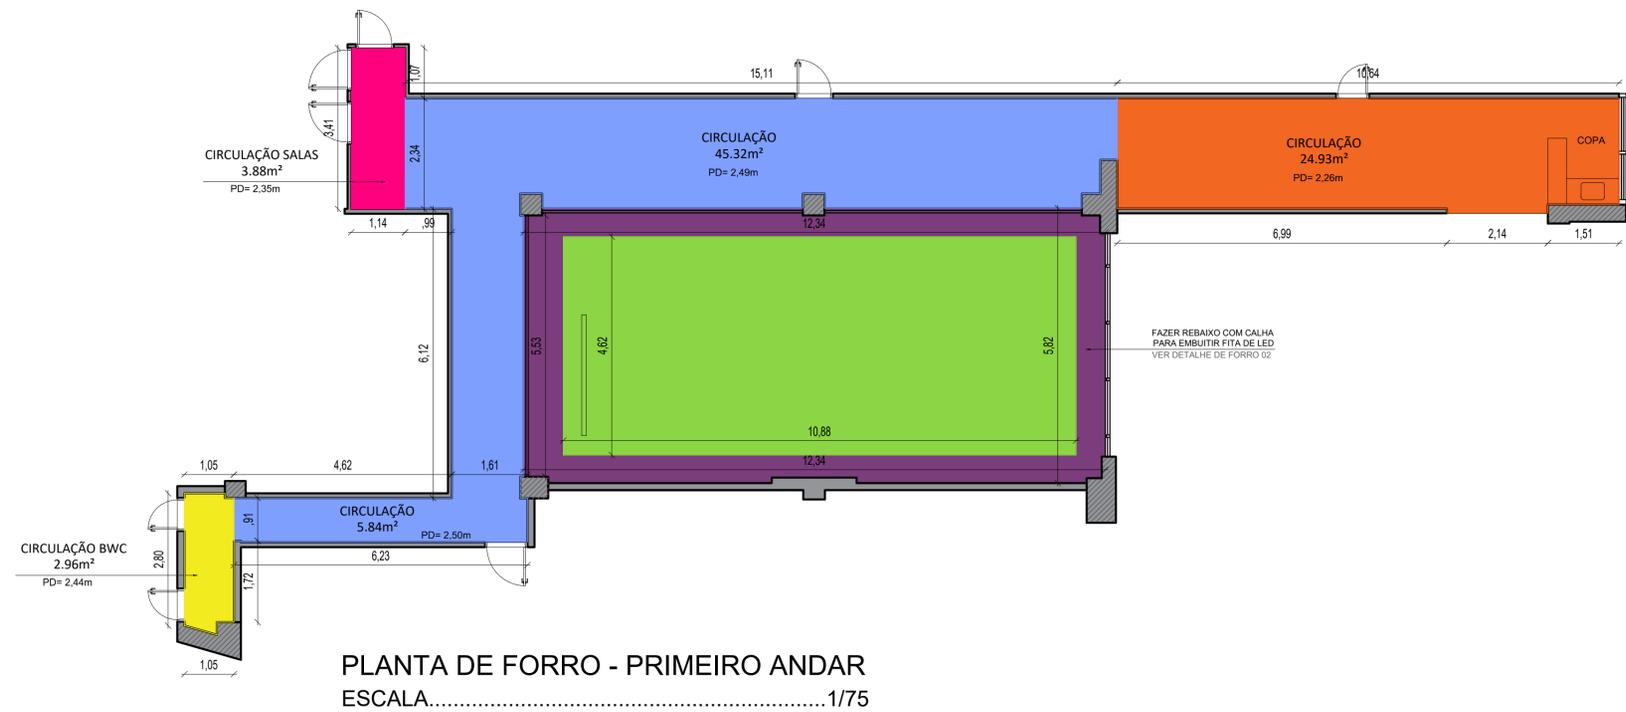

**DETALHE 02
 ESCALA - 1/25**

LEGENDA - FORRO

SÍMBOLO	ALTURA	DESCRIÇÃO	QUANT.
[Orange]	2,26m	FORRO EM GESSO LISO ACARTONADO EMASSADO E PINTADO COM TINTA ACRÍLICA NA COR BRANCO NEVE	24,93m²
[Pink]	2,35m	FORRO EM GESSO LISO ACARTONADO EMASSADO E PINTADO COM TINTA ACRÍLICA NA COR BRANCO NEVE	3,88m²
[Yellow]	2,44m	FORRO EM GESSO LISO ACARTONADO EMASSADO E PINTADO COM TINTA ACRÍLICA NA COR BRANCO NEVE	2,96m²
[Blue]	2,50m	FORRO EM GESSO LISO ACARTONADO EMASSADO E PINTADO COM TINTA ACRÍLICA NA COR BRANCO NEVE	49,55m²
[Green]	5,81m	FORRO EM GESSO LISO ACARTONADO EMASSADO E PINTADO COM TINTA ACRÍLICA NA COR BRANCO NEVE	-
[Purple]	0,15m	REBAIXO COM CALHA ILUMINADA	-

OBS: CONFERIR TODAS AS MEDIDAS NO LOCAL.

| AVISOS GERAIS |

- Todas as medidas indicadas deverão ser conferidas no local;
- Todo o quantitativo de materiais deverá ser verificado pelo responsável antes da compra;
- Prever drive para LED no forro (se indicado uso de LED);
- Prever vedações e acabamentos que se fizerem necessários;
- Nivelar o piso em toda a área após a demolição;
- Conferir medidas de pé direito, pontos elétricos e pontos hidráulicos no local da obra;
- Em caso de dúvidas, entrar em contato com a arquiteta.



Proprietário: Tribunal de Contas do Estado

Tipo de projeto: Projeto de reforma e ambientação - térreo

Endereço: AV. Pres. Getúlio Vargas, 690 - Petrópolis, Natal | 59012-360

Conteúdo da prancha: Planta de forro - 1º andar

Projeto: Sanzia Linhares - Arquiteta | CAU: A117146-1

Desenho: Maria Luiza Tinoco - Estagiária de PÓS | CAU: A270175-8

Data: Julho de 2025

Escala: Indicada

Prancha:

02/02