
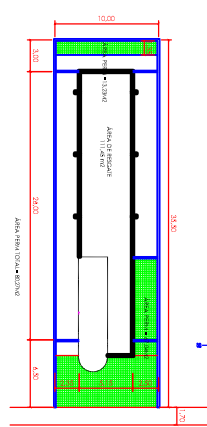
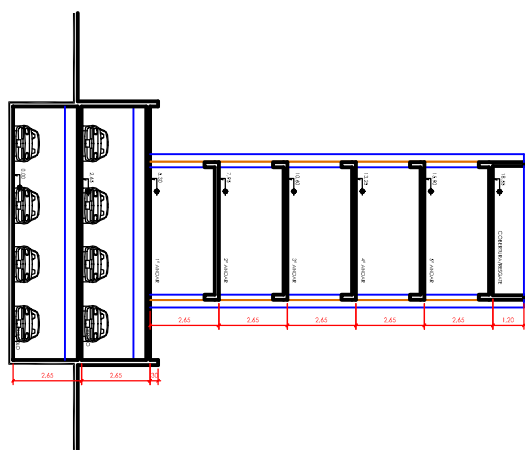


PROJETISTA
Autor do Projeto: HILD FERNANDO DE MEDeiros

RISCA, arte construtora

OBJETO ARQUITETURA
TÍTULO: ANEXO TCE PLANTA BARRA
DATA: MARÇO/2012
RESOLUÇÃO: INDICADA
UNIDADE: VAGALINH
INDICADA: INDICADA
ORÇAMENTO: HILD
ARQUIVO: 01

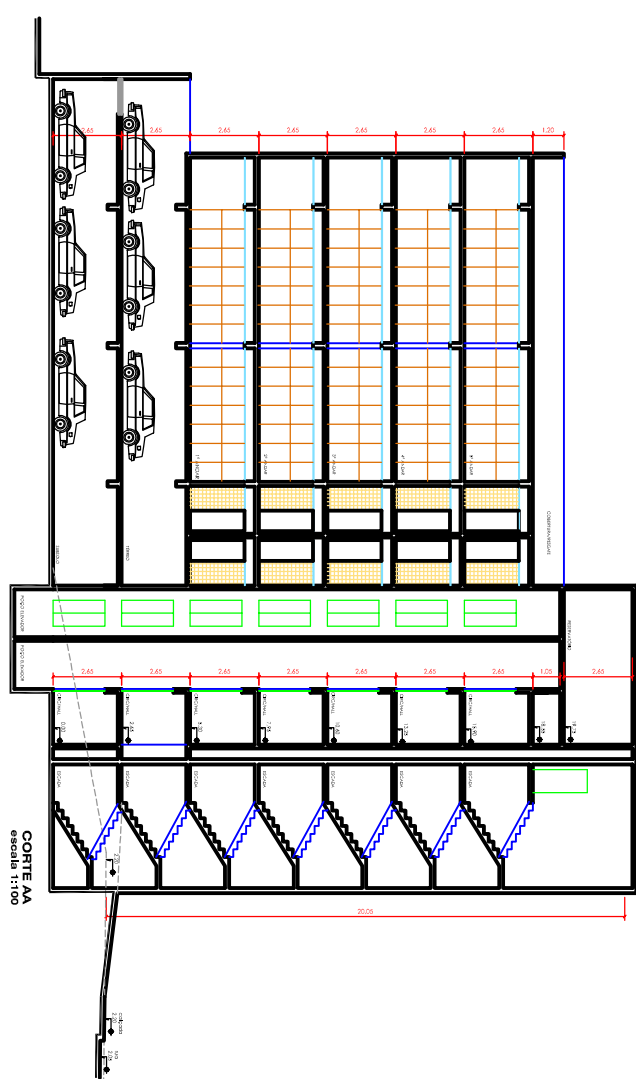

AV. GETULIO VARGAS




LOCAÇÃO/COBERTURA
escala 1:200


TRIBUNAL DE CONTAS DO ESTADO
NO GRANDE DO NORTE

Tribunal de Contas do Estado
do Rio Grande do Norte


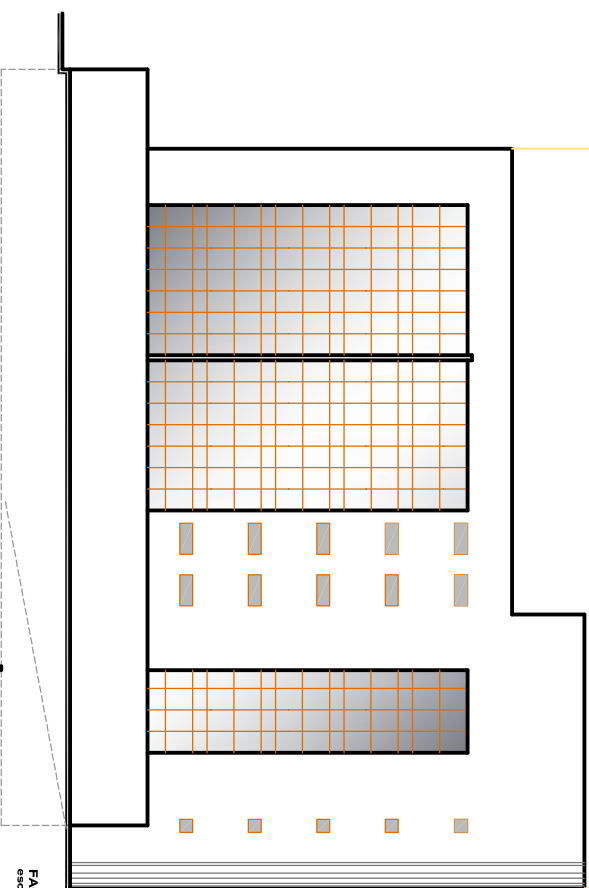

FACHADA LATERAL
escala 1:100

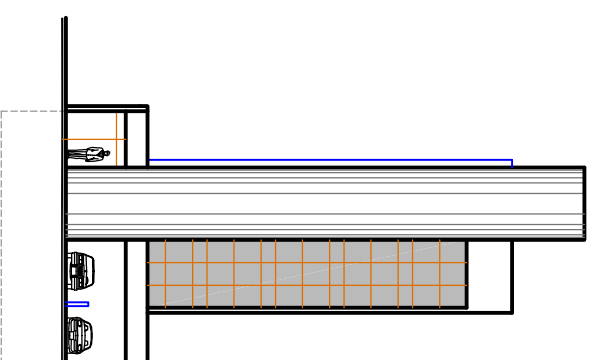

FACHADA PRINCIPAL
escala 1:100

QUADRO DE ÁREAS










